


План подвала

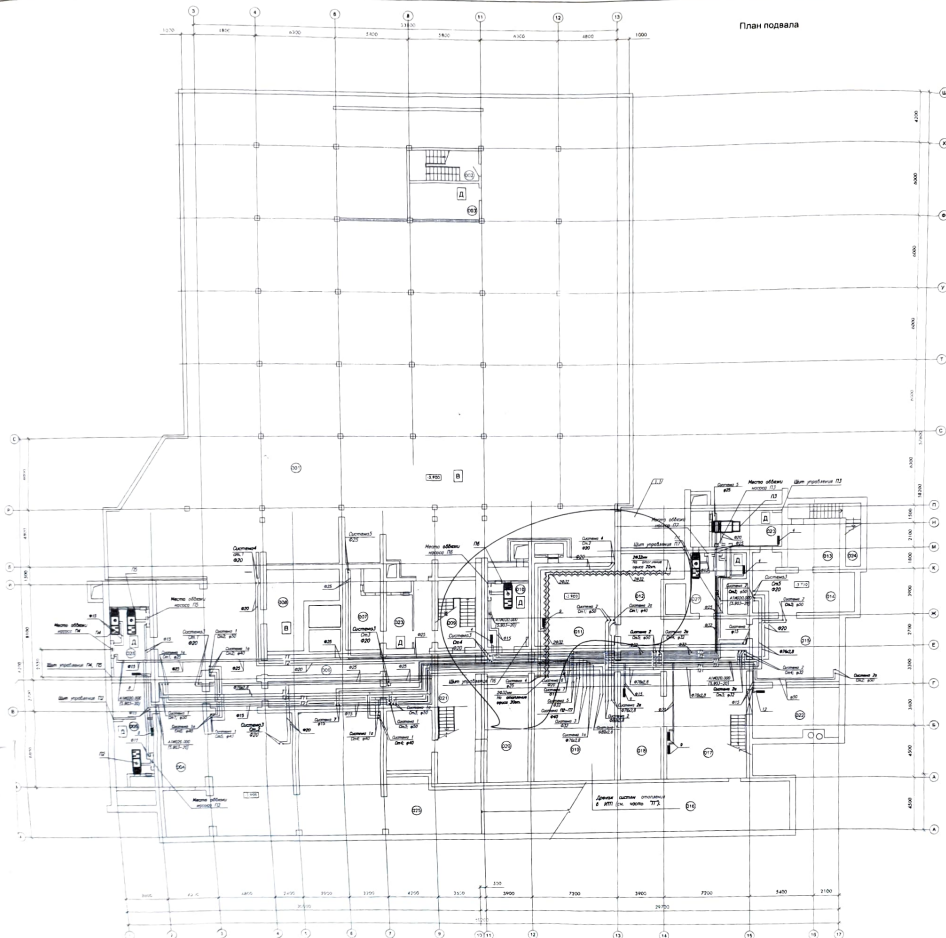


Экспликация помещений

N помещения	Наименование	Категория
001	Стоянка автомобиля	В
002	Техническое помещение	
003	Венткамера	Д
004	Коридор	
005	Венткамера офиса N1	Д
006	Коридор безопасности	
007	Техническое помещение	
008	Венткамера	В
009	Лестничная клетка	
010	Венткамера офиса N4	Д
011	Техническое помещение	
012	Техническое помещение	
013	Тамбур	
014	Техническое помещение	
015	Техническое помещение	
016	Узел Ввода	
017	Помещение насосной	
018	Помещение насосной	
019	Помещение ИТП	Д
020	Помещение ИТП	Д
021	Техническое помещение	
022	Помещение дренажной насосной	
023	Венткамера	Д
024	Лестничная клетка	
025	Панель	
026	Венткамера	Д
027	Венткамера офиса N5	Д
028	Венткамера офисов NN2,3	Д

Магистральные трубопроводы систем отопления и теплоснабжения, проходящие по помещению подвала, изолируются.

9/106.01 - ОВ			
Многоэтажный жилой дом с подземным паркингом по ул.Трактористов в г.Екатеринбурге			
1	1	10-11	Курбанов 11.11
Изм.	Контр.	Лист	Лист
Генпр.	Романов	11.11	11.11
Н.контр.	Романов	11.11	11.11
Проверил	Романов	11.11	11.11
Разработ	Курбанов	11.11	11.11
Отопление и теплоснабжения		000 "АНТРАДИТ"	
План подвала			

План 1 этажа

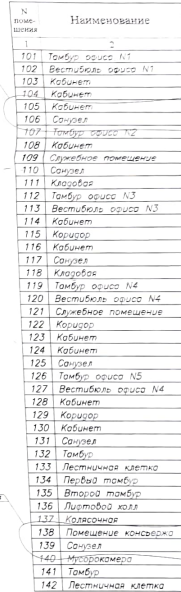


Экспликация помещений (продолжение)

1	2	3
142	Лестничная клетка	17.47
143	Первый тамбур	2.54
144	Второй тамбур	3.81
145	Лестничная клетка	16.31


									9/106.01 - ОБ
1	6	-	10-11	Курбан	11.11	Многоэтажный жилой дом с подземным по ул.Трактористов в г.Екатеринбурге			
Имя	Какая	лист	Наим	Подпись	Дата				
						Многоэтажный жилой дом			
И/фамилия <u>Романов</u>						Корректировка			
						Р			
Проверка <u>Григорьев</u>						Отопление			
Разработ <u>Курбанов</u>						План 1 этажа			

План 2 этажа

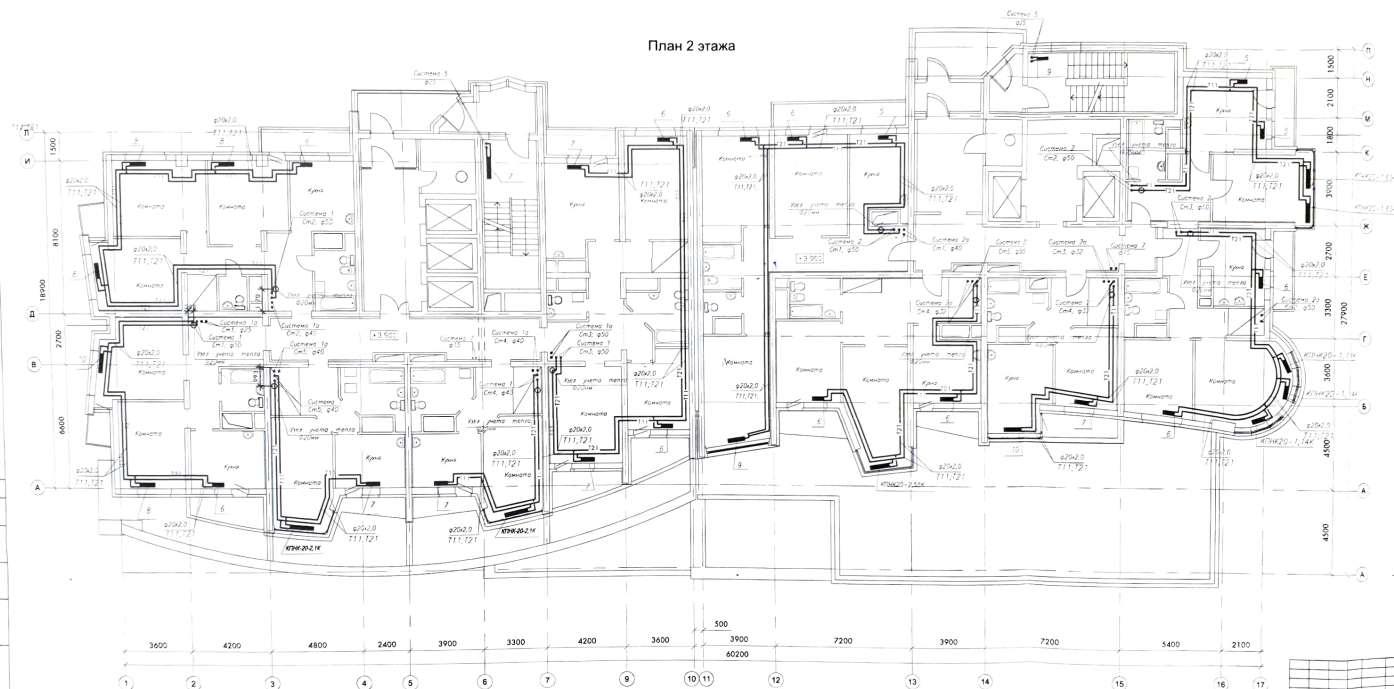

				9/106.01 - ОВ		
				Многоэтажный жилой дом с подземным паркингом по ул. Трактористов в г. Екатеринбург		
Им.	Трактористов	Лист	№	Страниц	Лист	Листов
				Многоэтажный жилой дом		
				Р 30		
				Отопление		
				План 2 этажа		
				ООО "АНТРАЦИТ"		

План 5 этажа

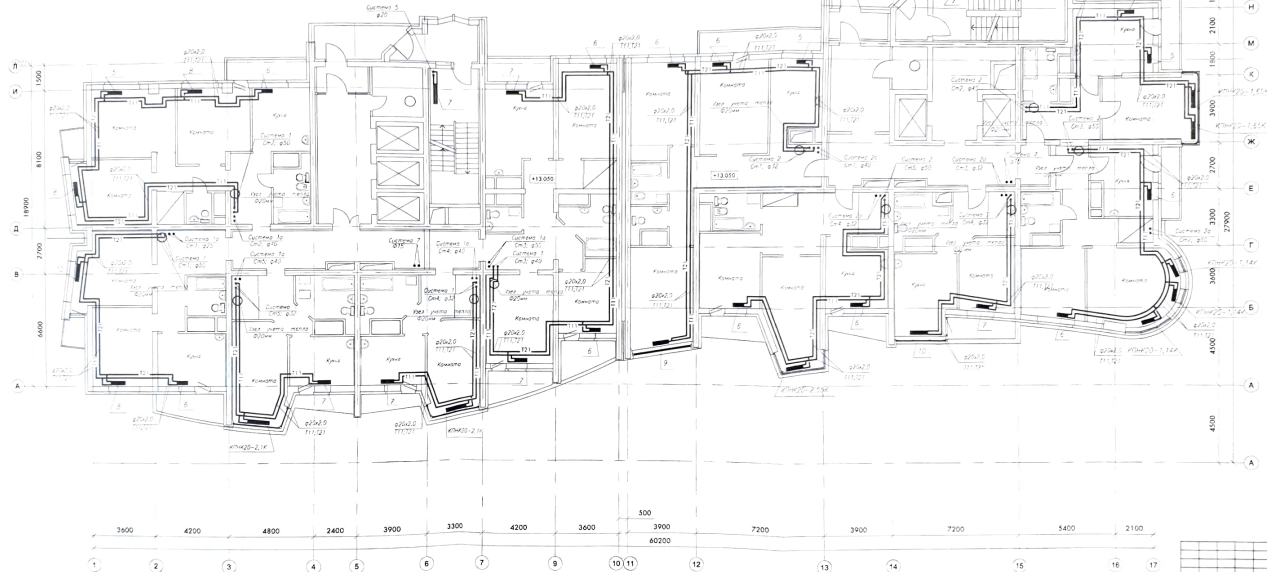

Сопоставлено


Лист № 1/100

Получено в день

Возвращено


9/106.01 - ОВ			
Многоэтажный жилой дом с подземным паркингом по ул. Трактористов в г. Екатеринбурге			
Многоэтажный жилой дом			
Отопление			
План 5 этажа			
Имя	Фамилия	Датум	Подпись
Иванов	Иванов		
Проверил	Борисов		
Разработчик	Кузнецов		
Страна		Лист	Листов
Р		33	
ООО "АНТРАЦИТ"			

План 6 этажа

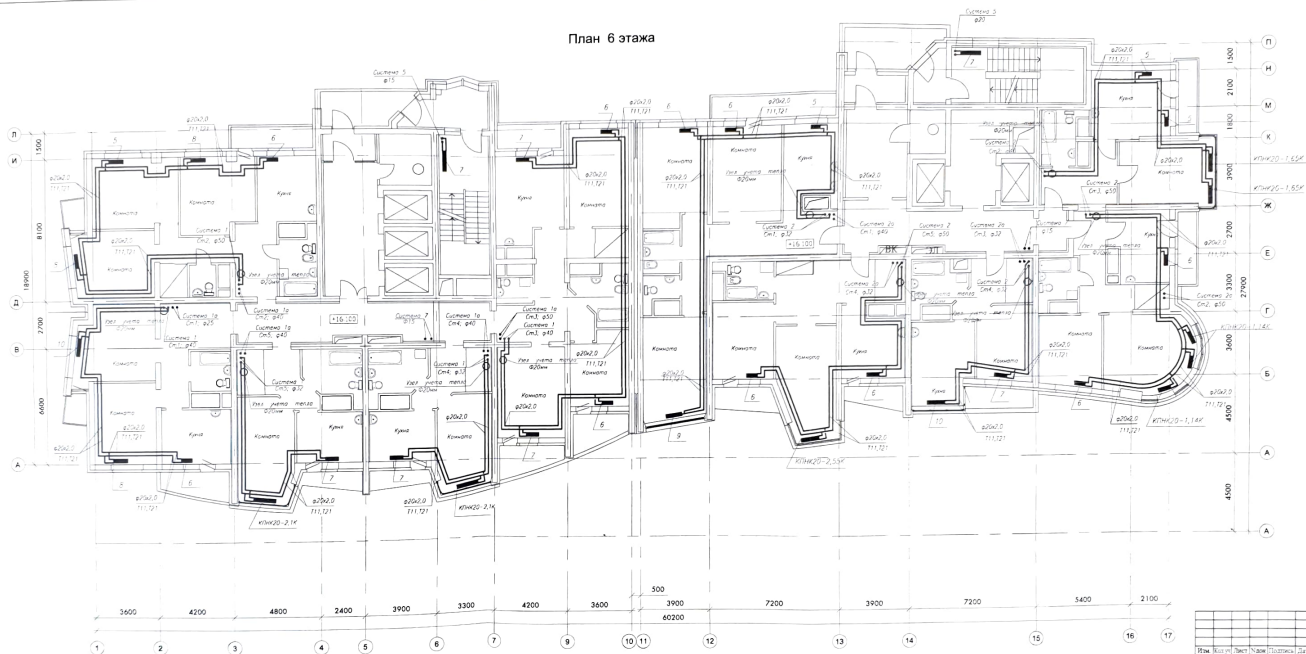


9/106.01 - ОВ				
Многоэтажный жилой дом с подземным паркингом по ул.Трактористов в г.Екатеринбурге				
Многоэтажный жилой дом				
Отопление План 6 этажа				
Имя	Иванов	Васильев	Новиков	Полосин
Инициал	Иванов	Васильев	Новиков	Полосин
Проектировщик	Иванов	Васильев	Новиков	Полосин
Разработчик	Иванов	Васильев	Новиков	Полосин
Стадия			Лист	Листов
Р			34	
ООО "АНТРАШТИ"				

План 7 этажа

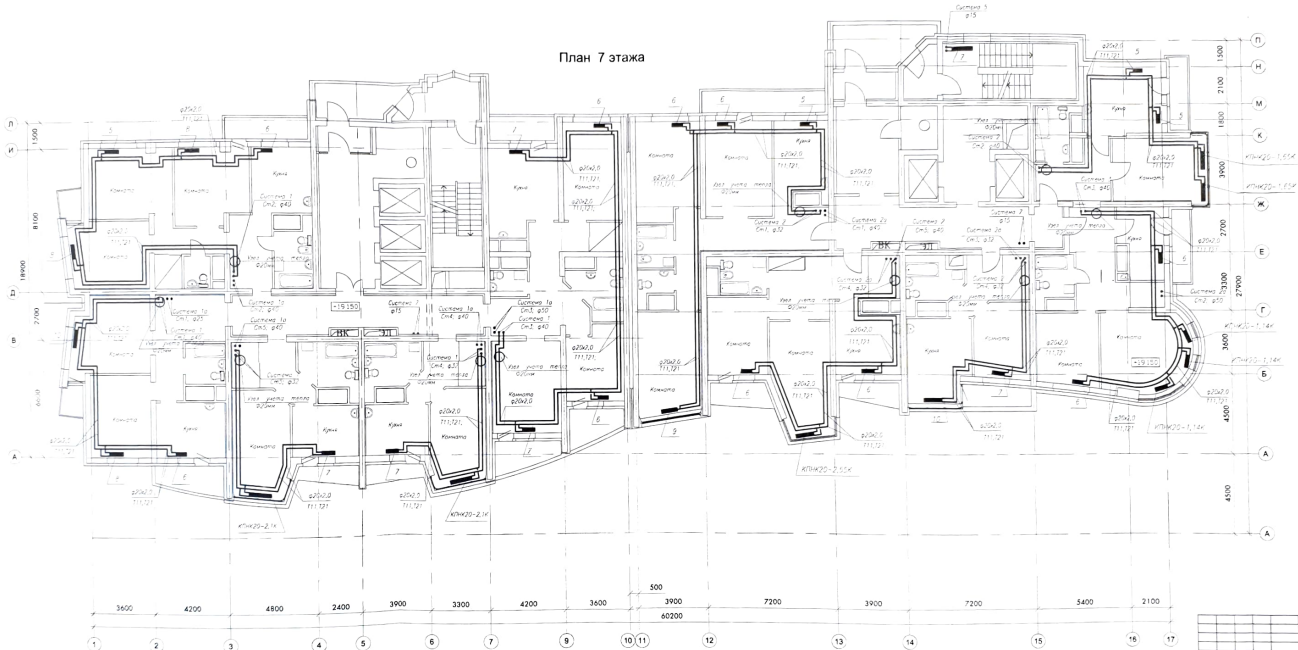


		9/106.01 - ОБ	
		Многоэтажный жилой дом с подземным паркингом по ул. Трактористов в г. Екатеринбурге	
Имя, Имя от, Фамилия, Подпись, Дата		Многоэтажный жилой дом	
И. контр. Романов		Страниц	Листов
		Р	35
Подпись: Романов Разработчик: Курбанов		Отопление План 7 этажа	
		ООО "АНТРАЦИТ"	

	Имя и фамилия	Подпись к делу	Возраст лет	Место рождения
СОГЛАСОВАНО				

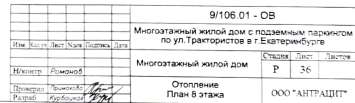

План 9 этажа

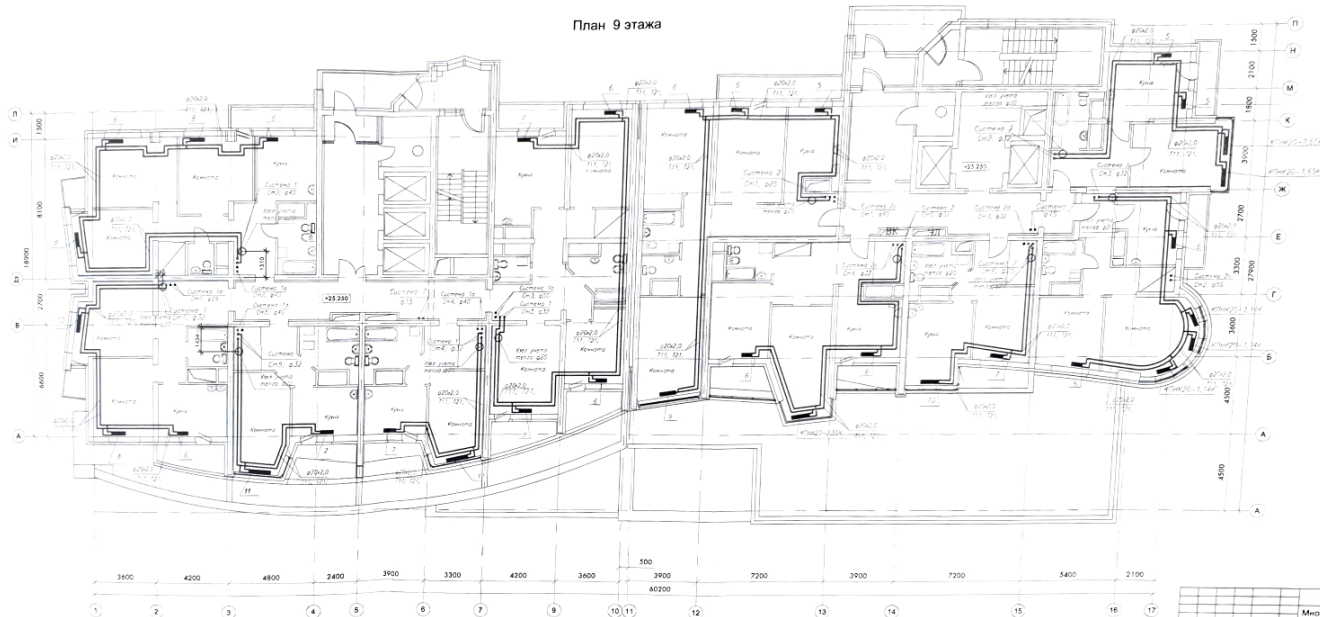


СОЛДАТОВ

Имя, Фамилия, Отчество, Дата

9/106.01 - ОВ			
Многоэтажный жилой дом с подземным паркингом по ул. Трактористов в г. Екатеринбург			
Имя, Фамилия, Отчество, Дата	Страна	Дом	Лест
Имя, Фамилия, Отчество, Дата	Р	37	
Многоэтажный жилой дом			
Отопление			
План 9 этажа			
ООО "АНТРАЦИТ"			

План 10 этажа

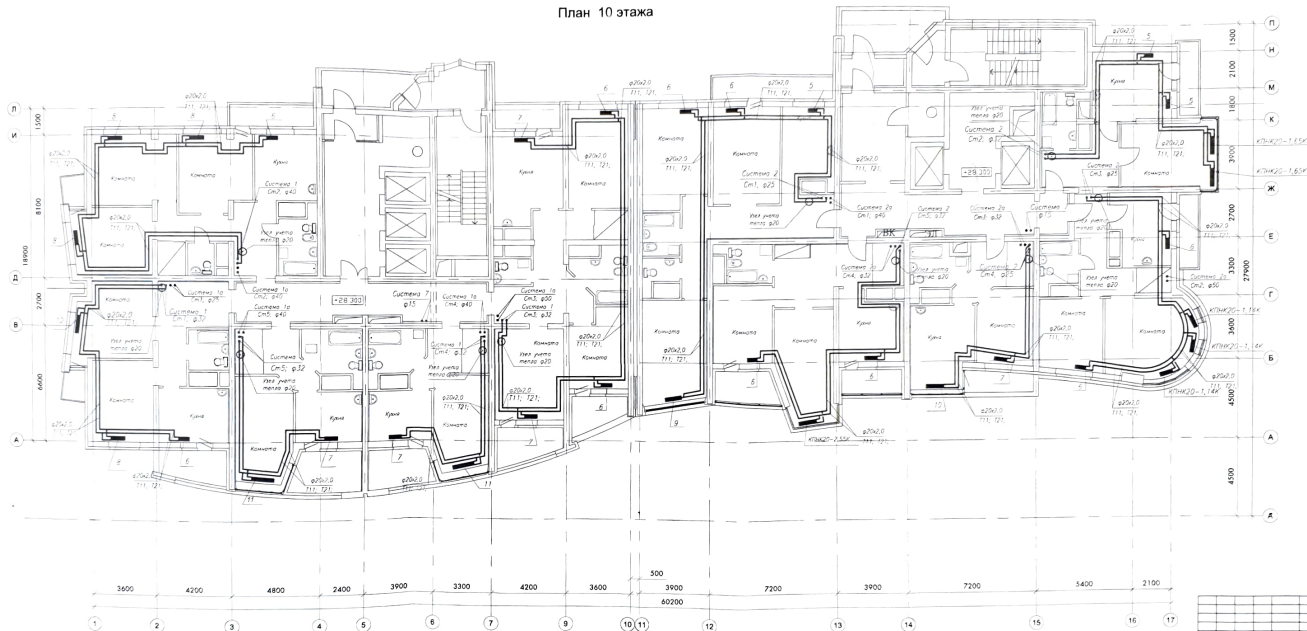


СОГЛАСОВАНО

Лист № 10/106.01 - Об
Получено в архив
Выдано в архив

9/106.01 - Об			
Многоэтажный жилой дом с подземным паркингом по ул.Трактористов в г.Екатеринбурге			
Изм.	Кол.уч.	Лист	Дата
1	1	1	
Исполнитель	Романов	Страниц	Лист
Проектировщик	Борисов	Р	38
Проверенный	Курбанов	Отопление	
		План 10 этажа	
		ООО "АНТРАЦИТ"	

План 11 этажа

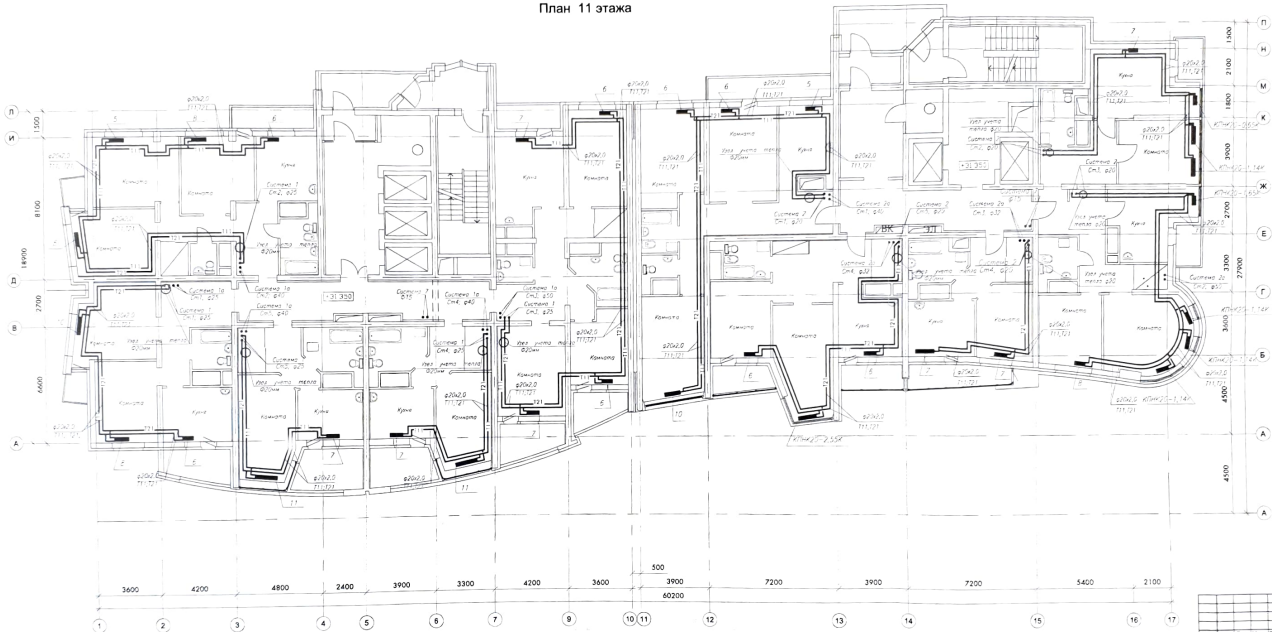


		9/106.01 - ОБ	
		Многоэтажный жилой дом с подземным паркингом по ул.Трактористов в г.Екатеринбурге	
Имя	Фамилия	Паспорт	Дата
Иванов	Иванов	Иванов	Иванов
Многоэтажный жилой дом		Страниц	Листов
		Р	39
Отопление План 11 этажа		ООО "АНТРАЦИТ"	

согласовано




						9/106.01 - ОБ
						Многоэтажный жилой дом с подземным паркингом по ул. Трактористов в г. Екатеринбурге
Имя	Фамилия	Имя	Фамилия	Дата		
Имя	Фамилия				Статья	Лист
					Р	40
Имя	Фамилия					
Подпись	Подпись				Отделение План 12 этажа	ООО "АНТРАБИТ"
Рис. 1	Рис. 2					

План 13 этажа

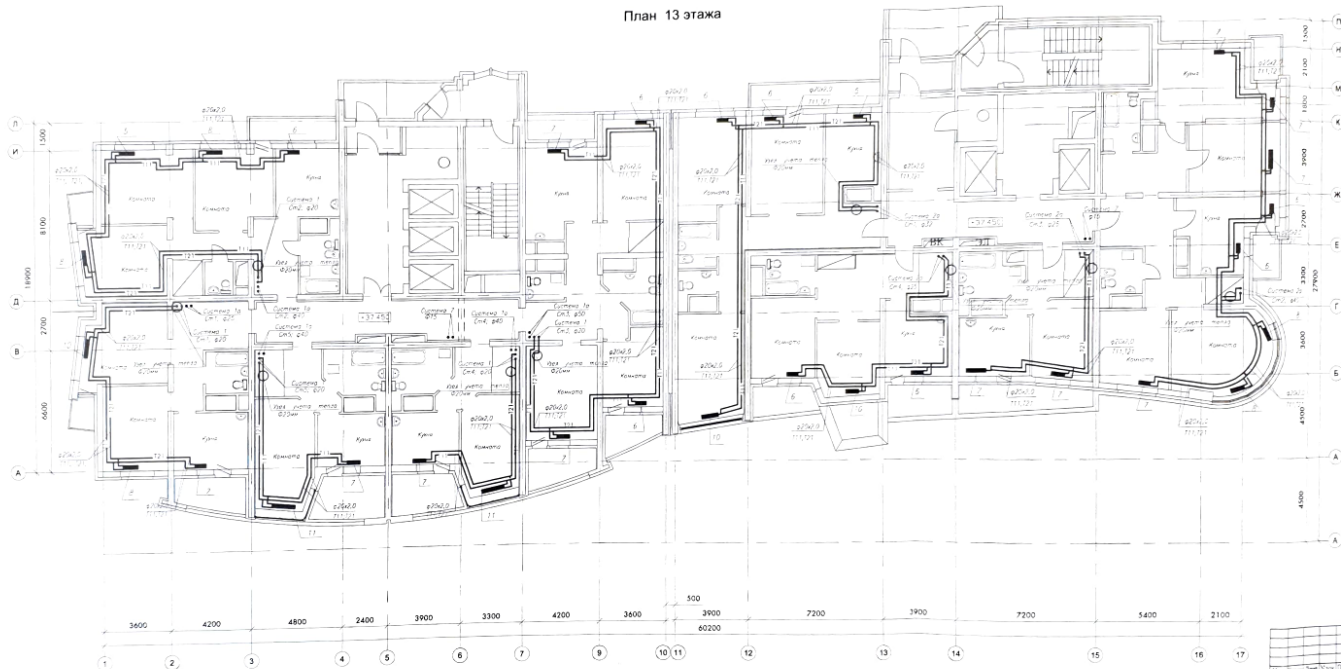


9/106.01 - ОБ			
Многоэтажный жилой дом с подземным паркингом по ул. Трактористов в г. Екатеринбург			
Многоэтажный жилой дом			
Отопление План 13 этажа			
ООО "АНТРАШИТ"			

План 15 этажа

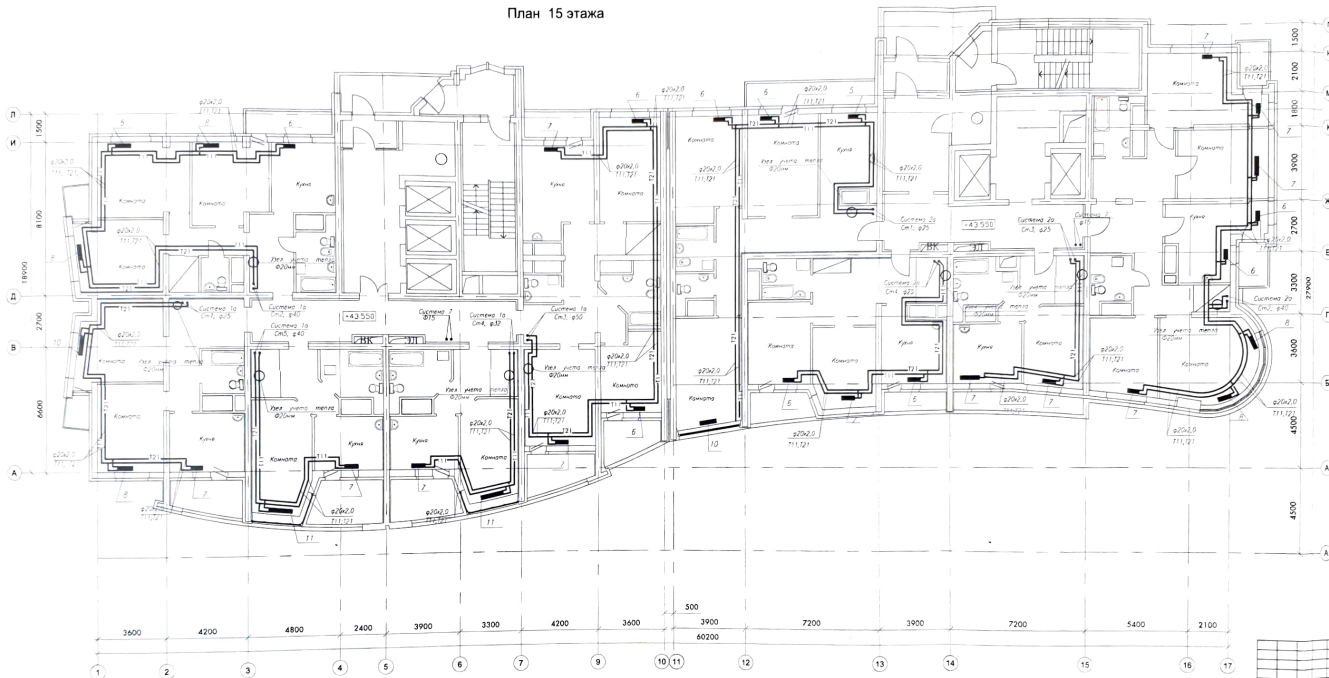


9/106.01 - ОВ	
Многоэтажный жилой дом с подземным паркингом по ул.Транктористов в г.Екатеринбурге	
Изм. _____	Лист _____
Исполн. _____	Проверил _____
Разработ. _____	Проектировщик _____
Многоэтажный жилой дом	
Отопление	
План 15 этажа	
Страница _____	Лист _____
Р. _____	43
ООО "АНТРАЦИТ"	

План 16 этажа

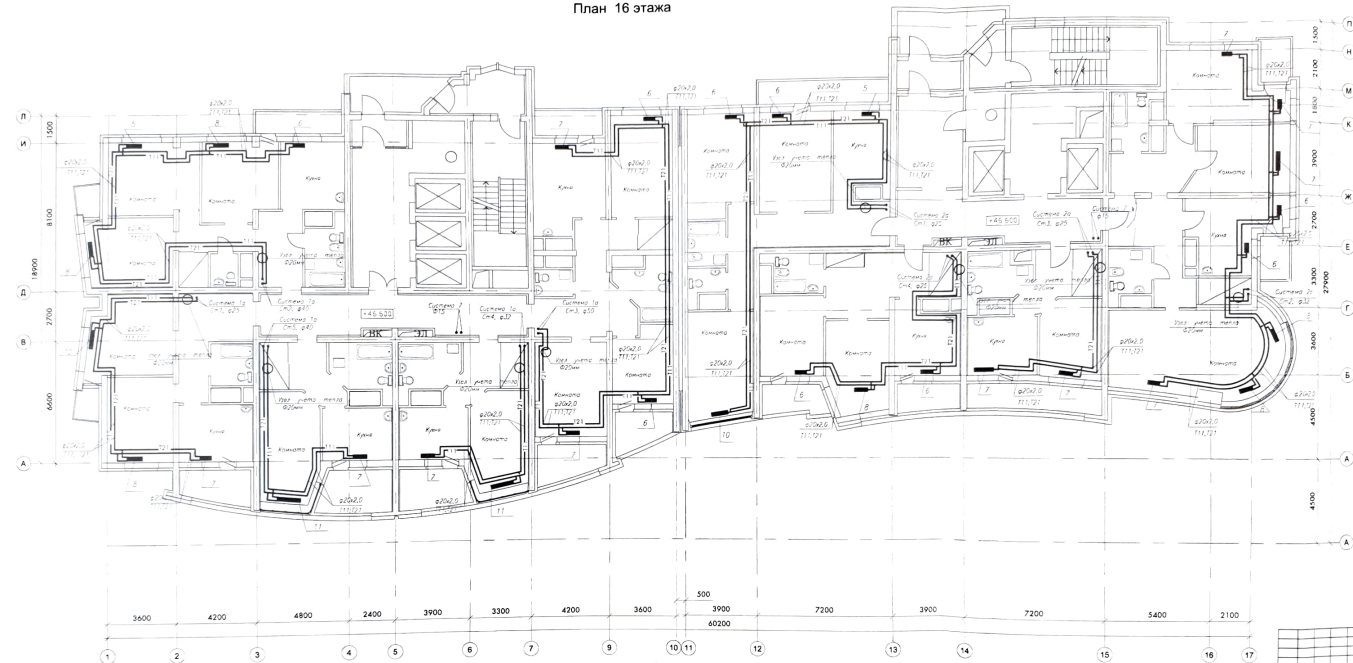


						9/106.01 - ОВ		
						Многоэтажный жилой дом с подземным паркингом по ул. Трактористов в г. Екатеринбурге		
Иж.	Разр.	Вет.	Норм.	Полном.	Дата			
						Многоэтажный жилой дом		
Н.контр.	Ремонт					Стадия	Лист	Листов
						Р	44	
Проектир.	Проектировщик					ООО "АНТРАЦИТ"		
Разраб.	Корректировщик					Отопление План 16 этажа		


План 17 этажа

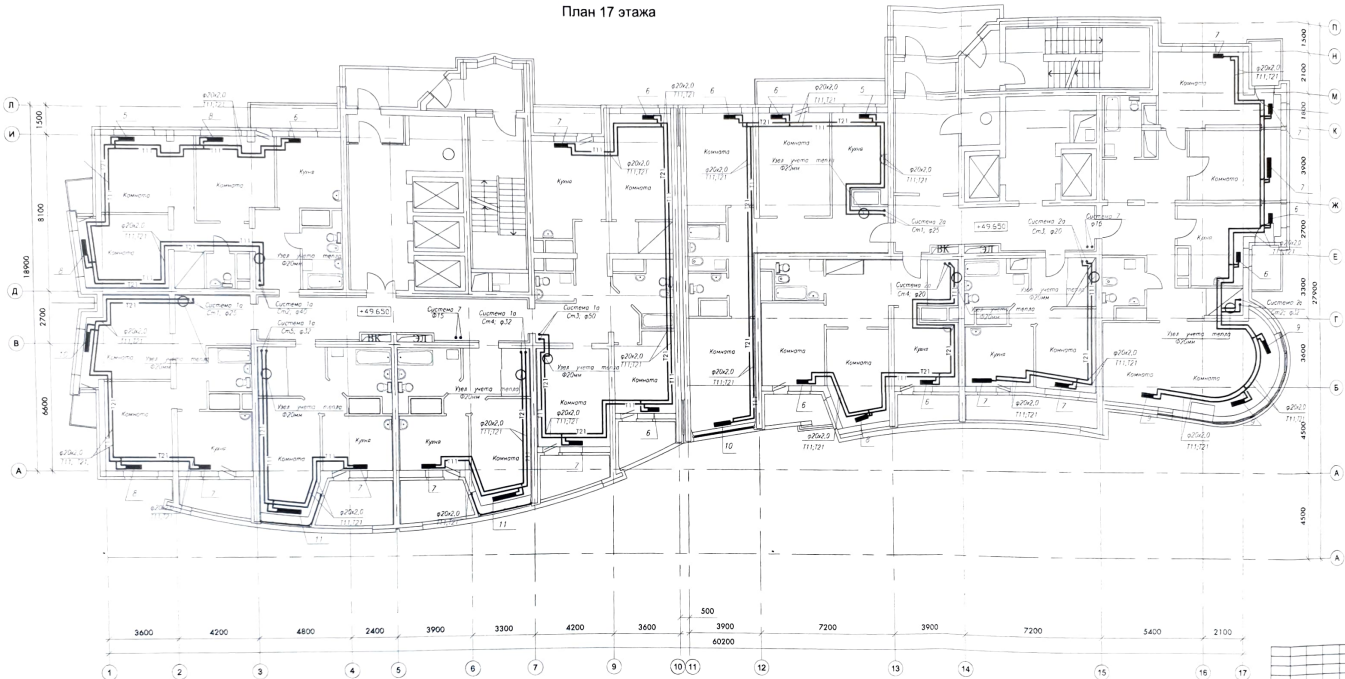[illegible]

План 18 этажа

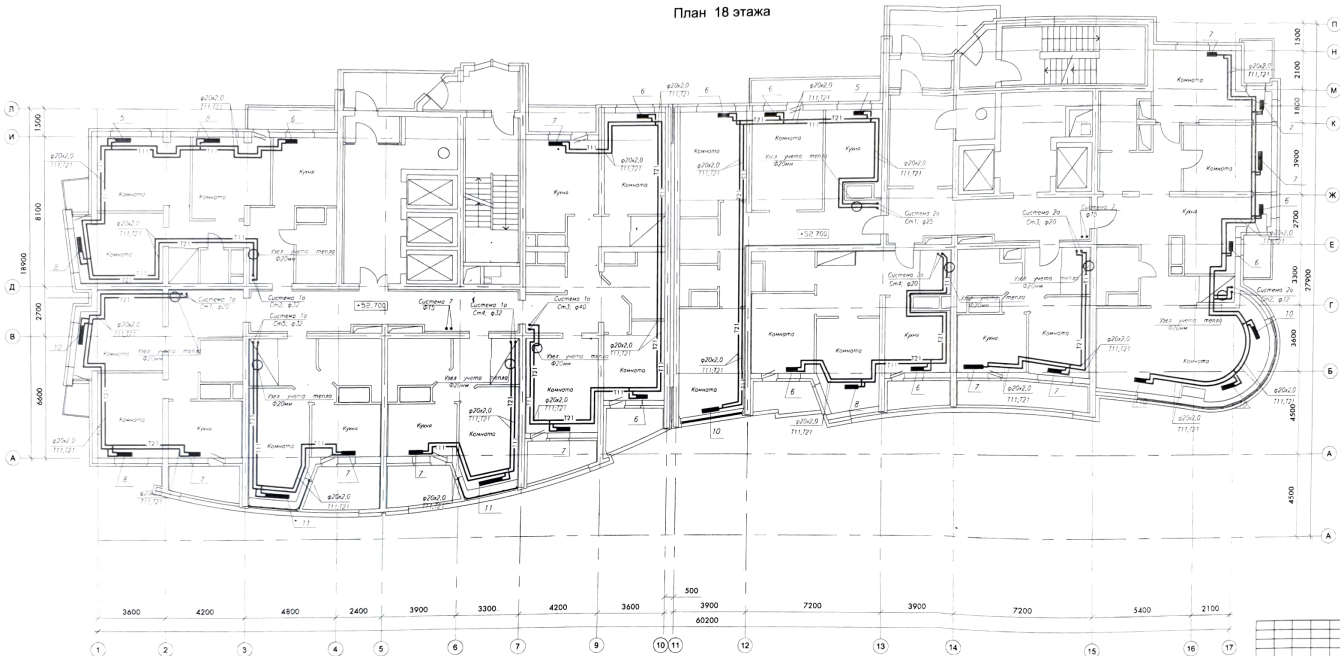


План 19 этажа

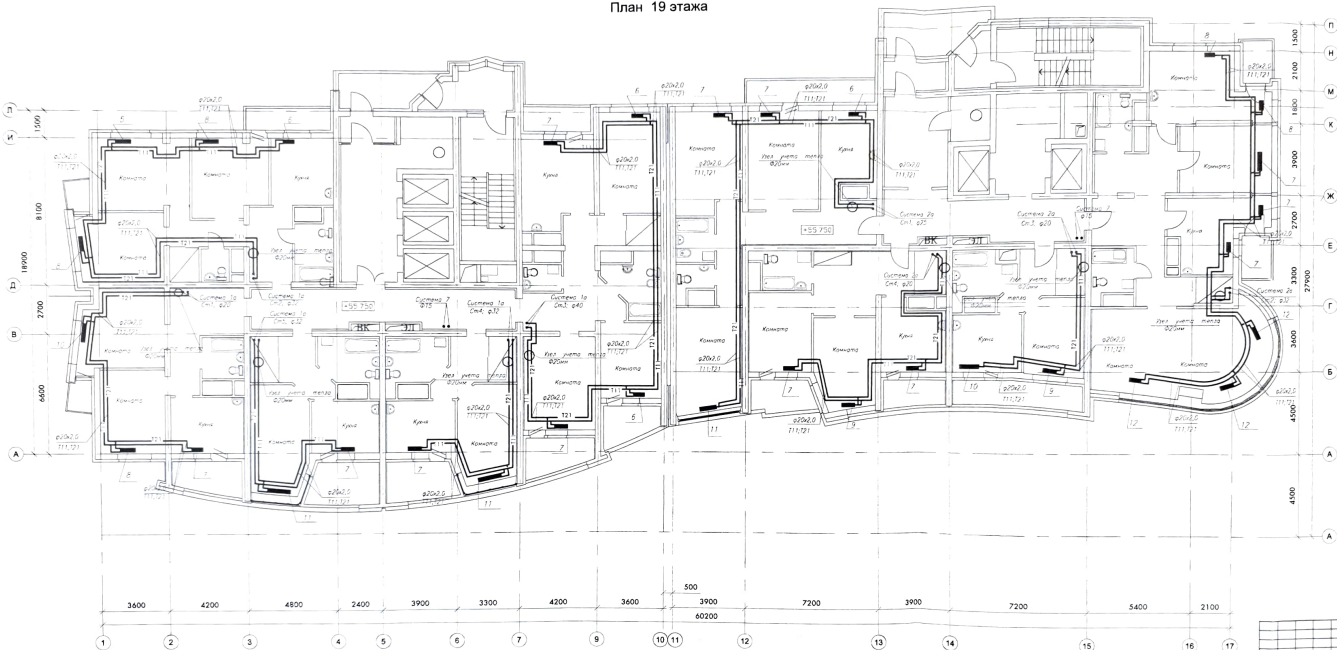


						9/106.01 - ОВ
						Многоэтажный жилой дом с подземным паркингом по ул.Трактористов в г.Екатеринбурге
Изм.	Взам.	Лист	Наим.	Подпись	Дата	
Исполн	Романов		Многоэтажный жилой дом	Станция	Лист	Листов
				Р	47	
Пр-кт	Крыжовник		Отопление	ООО "АНТРАЦИТ"		
Разраб	Крыжовник		План 19 этажа			

План 22 этажа

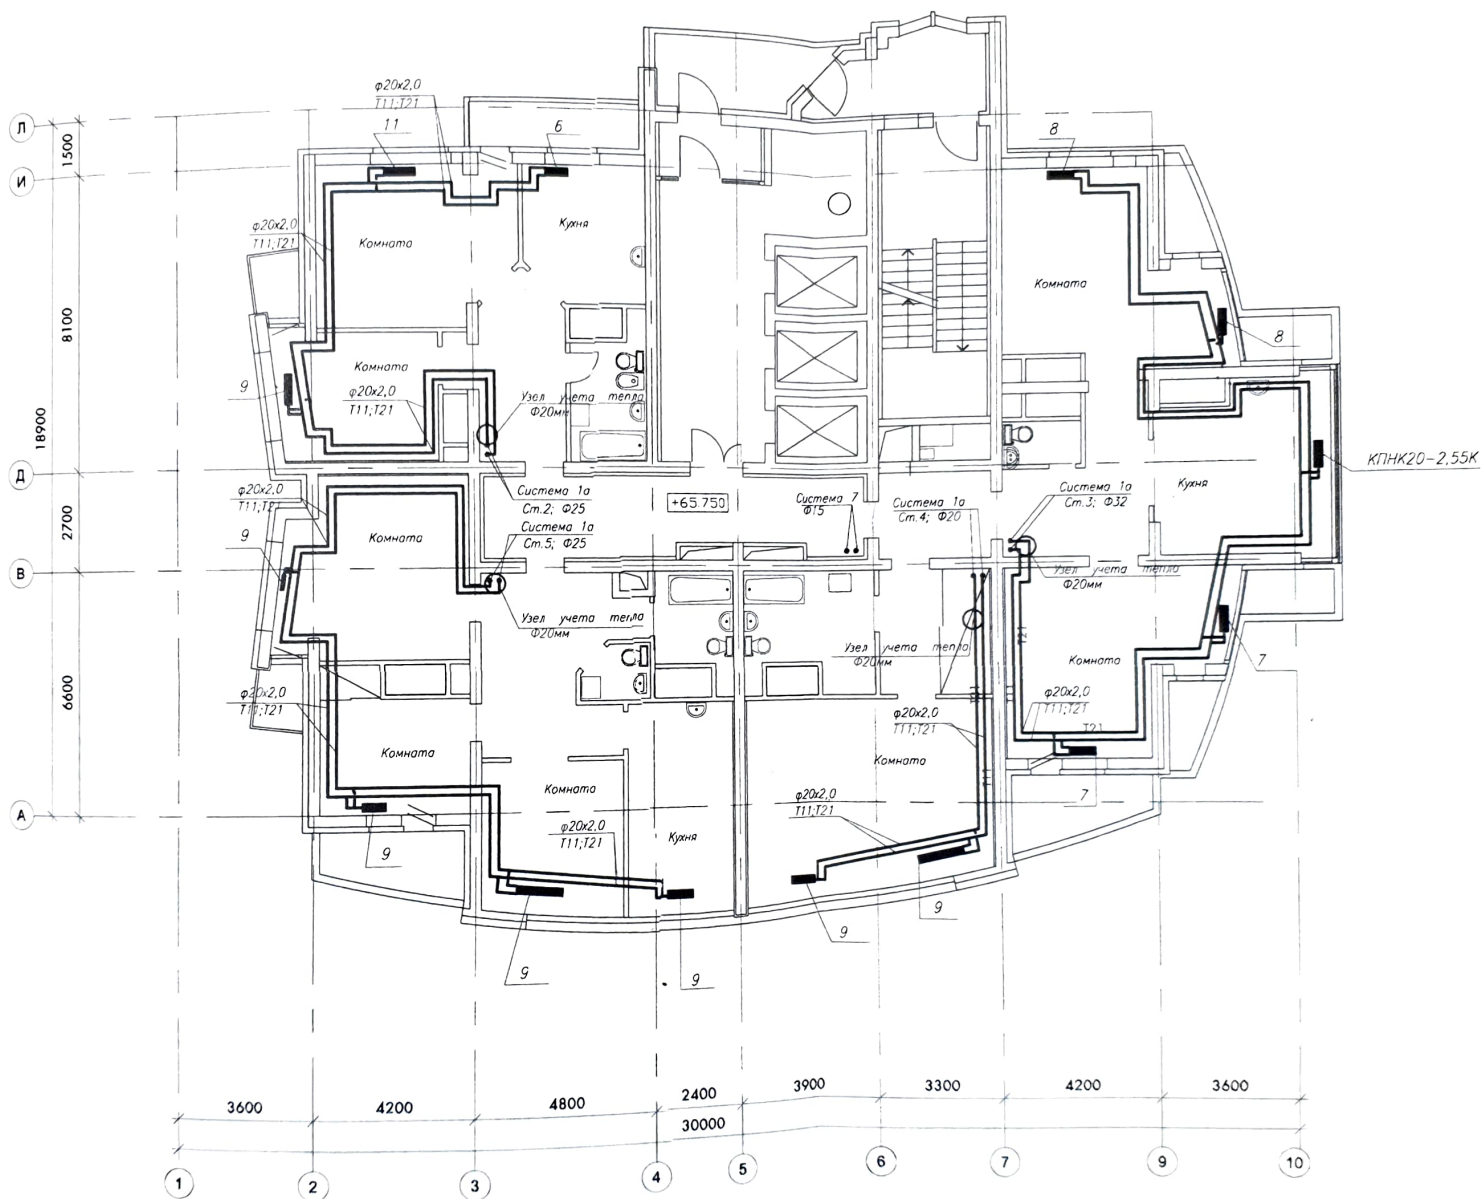


План 23 этажа

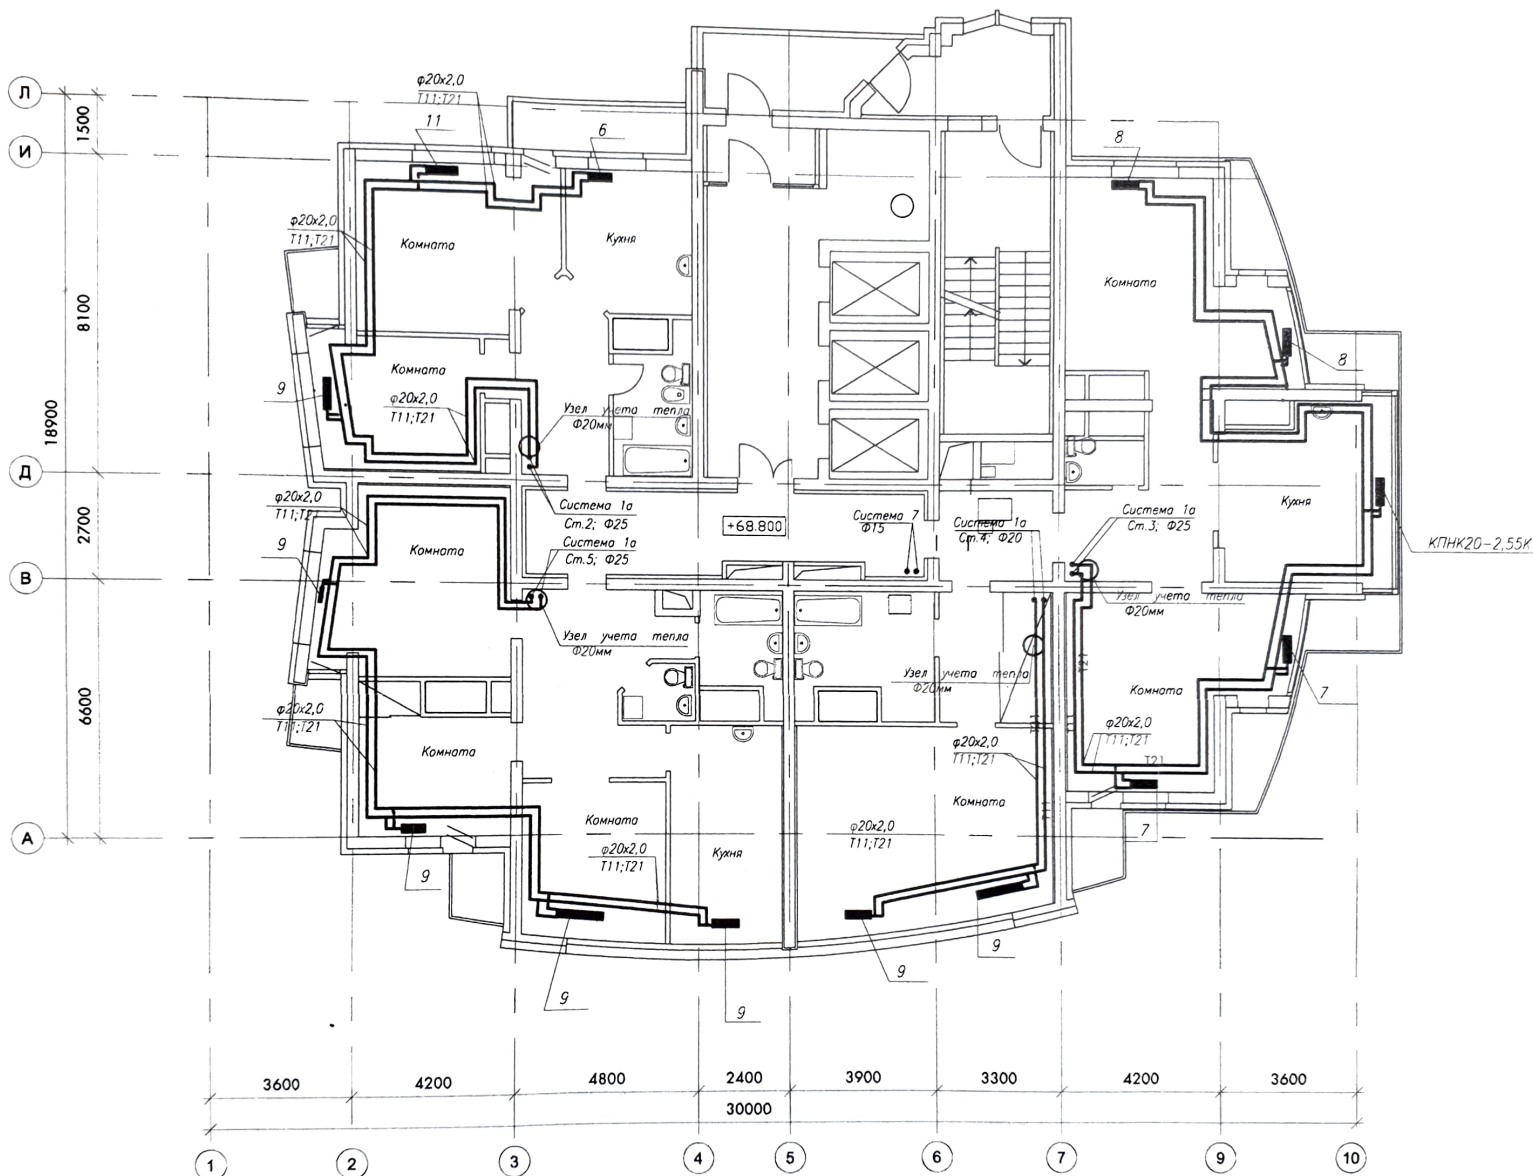


						9/106.01 - ОВ			
						Многоэтажный жилой дом с подземным паркингом по ул.Трактористов в г.Екатеринбурге			
Изм.	Код.уч	Лист	Идок	Подпись	Дата	Многоэтажный жилой дом	Стадия	Лист	Листов
							Р	50	
Н/контр Романов						Отопление План 22-го и 23-го этажей	ООО "АНТРАЦИТ"		
Проверил	Примакова								
Разраб	Курбачка								

План 24 этажа

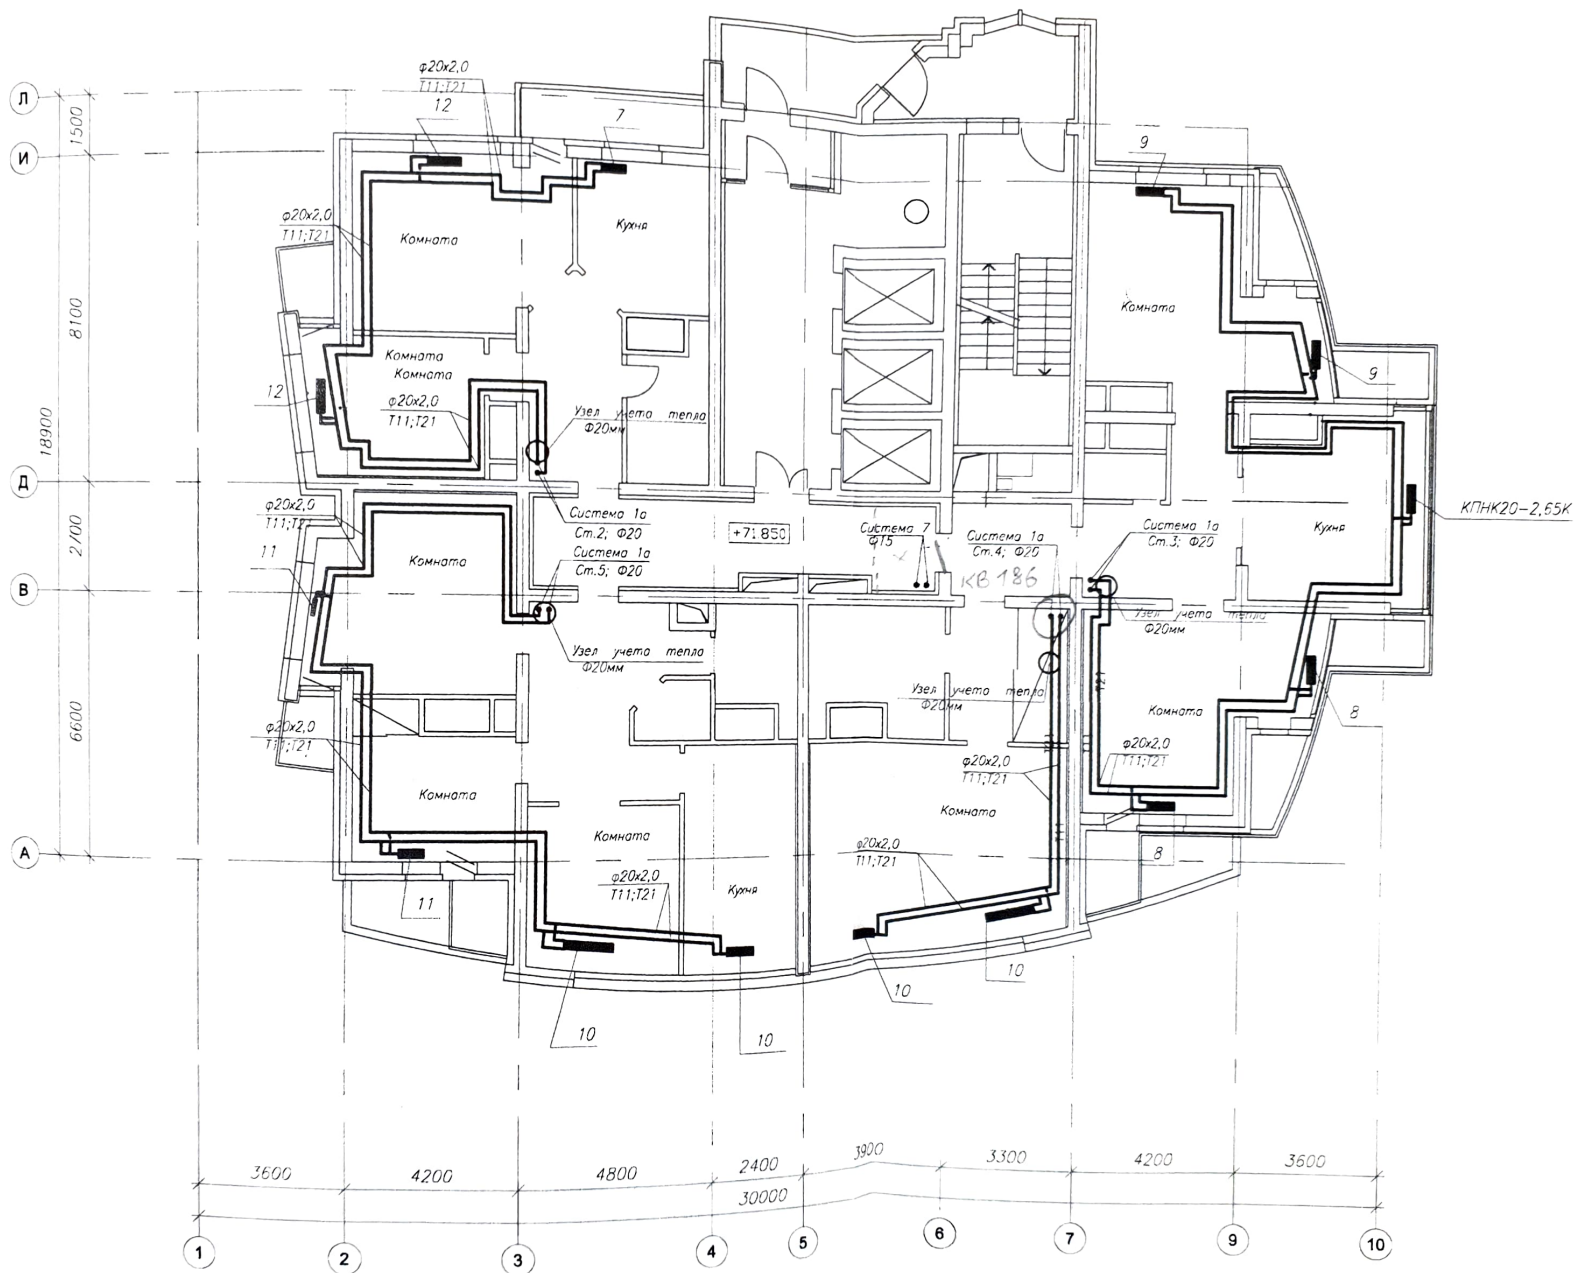

План технического этажа

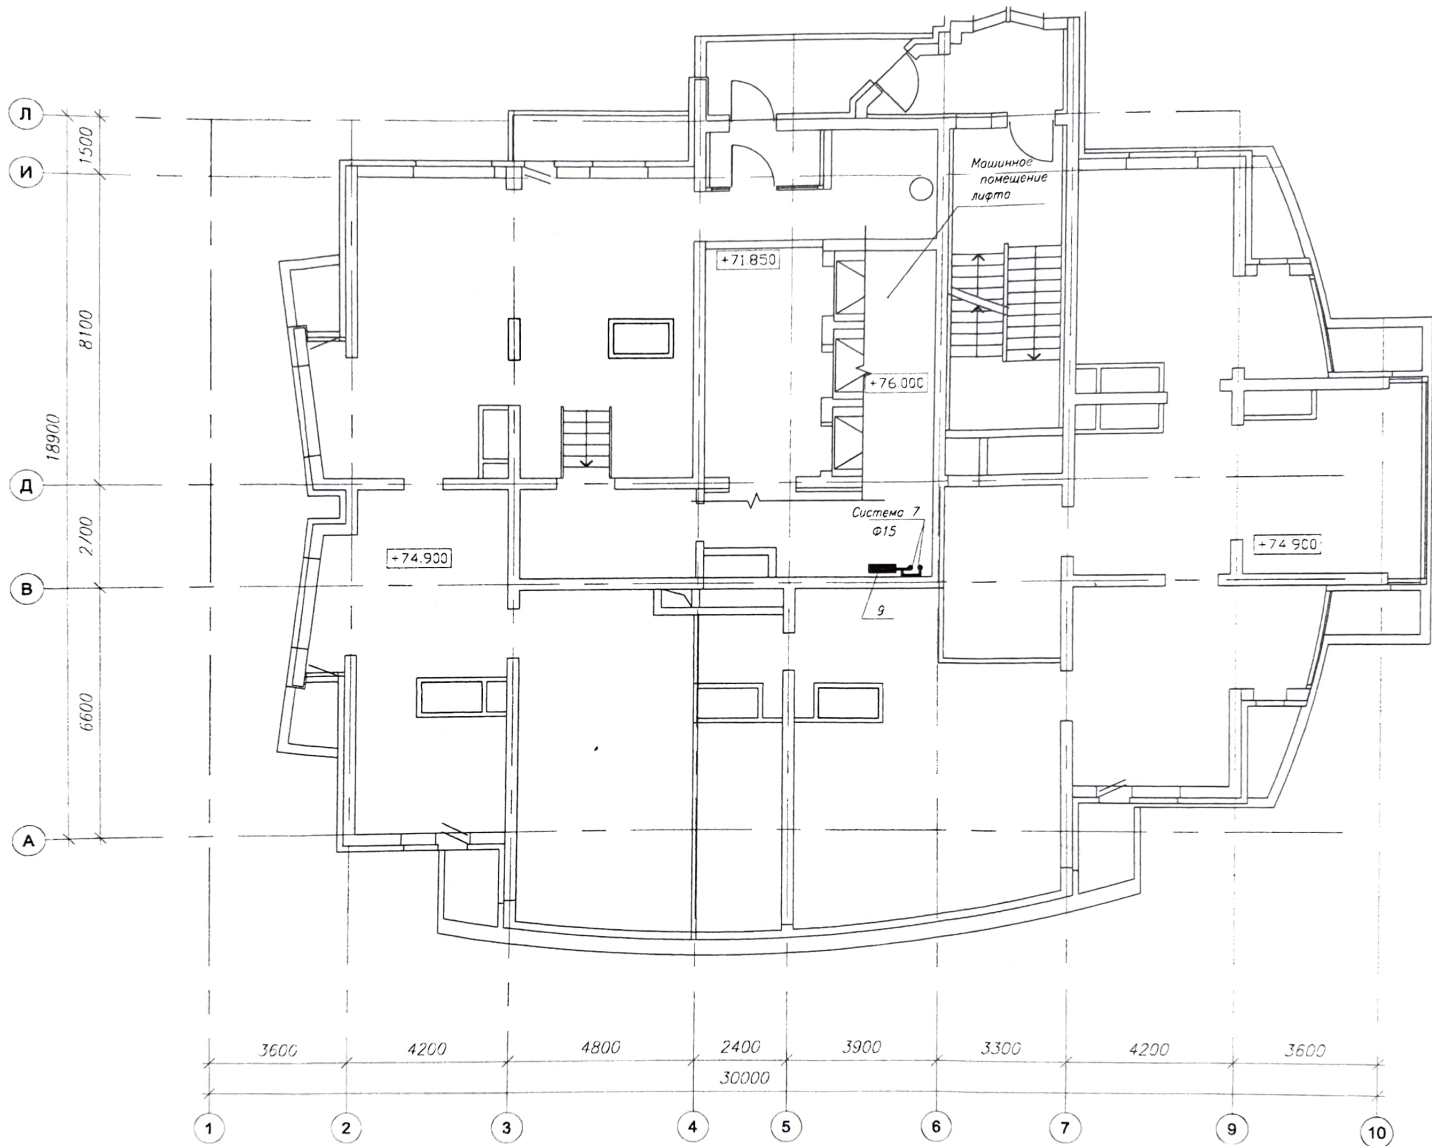

9/106.01 - ОВ						
Многоэтажный жилой дом с подземным паркингом по ул.Трактористов в г.Екатеринбурге						
Изм.	Колуч.	Лист	Нлок	Подпись	Дата	
И/контр Романов						Многоэтажный жилой дом
Проверил	Примакова					Отопление
Разраб	Курбачкая					План 24-го и технического этажей
						ООО "АНТРАПИТ"
						Стадия Р
						Лист 51
						Листов