




ПД1, ПД2, ПД3

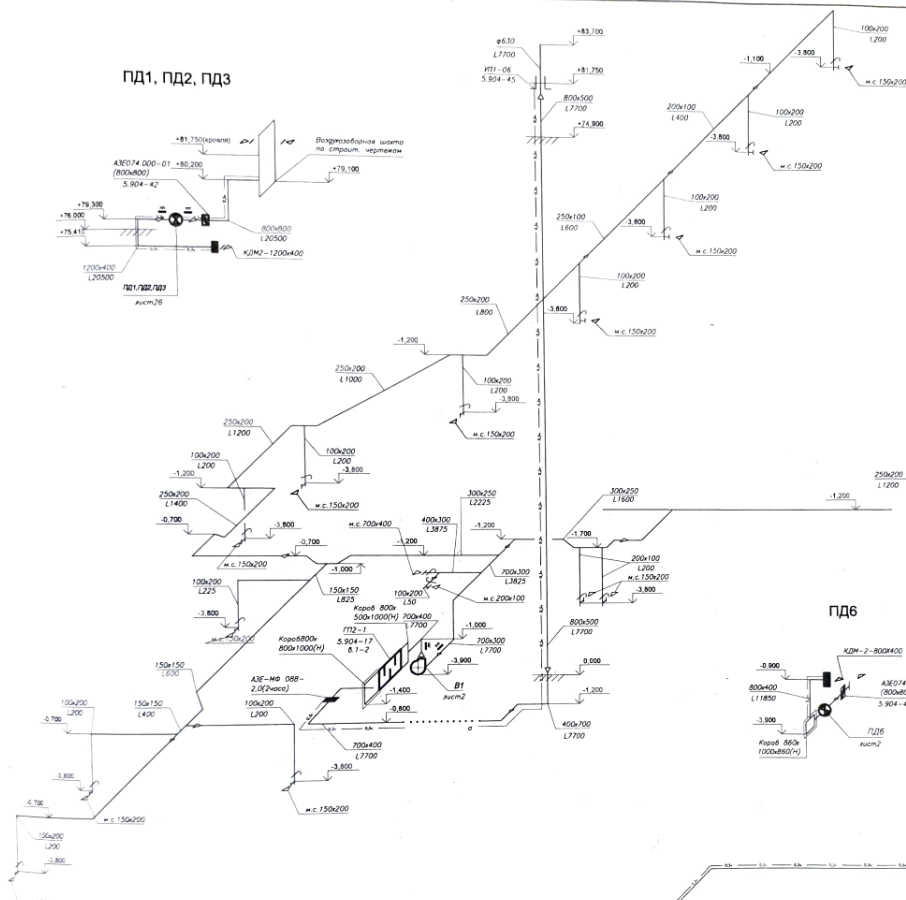


B1

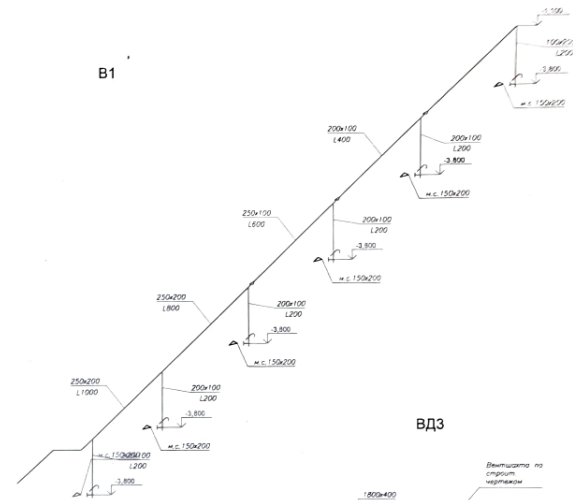


ВД3

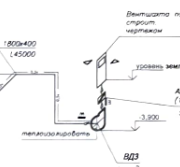

ПД6

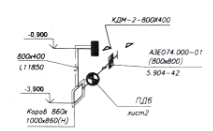

ПД4, ПД5

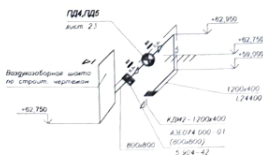

9/106.01 - ОВ


Многоэтажный жилой дом с подземным паркингом
по ул.Трактористов в г.Екатеринбурге

Изм.	Колуч	Лист	Наок	Подпись	Дата
И/контр	Романов				
Проверил	Примакова				
Разраб	Курбачкая				


Многоэтажный жилой дом	Стадия	Лист	Листов
	Р	52	

Схемы систем В1, ВД3, ПД1...ПД6	ООО "АНТРАЦИТ"
------------------------------------	----------------


П1

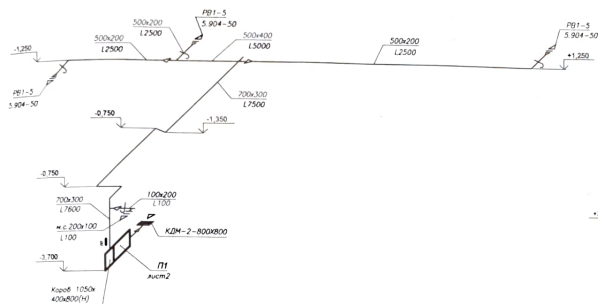


П2

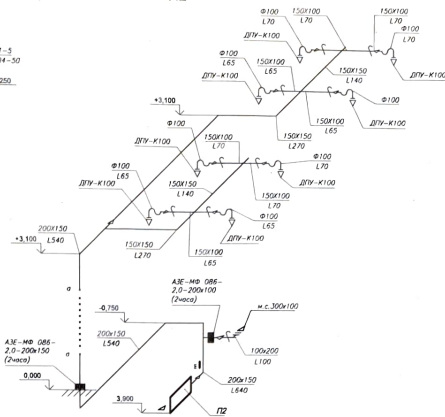


П4

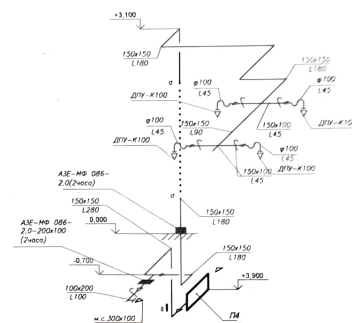


П3

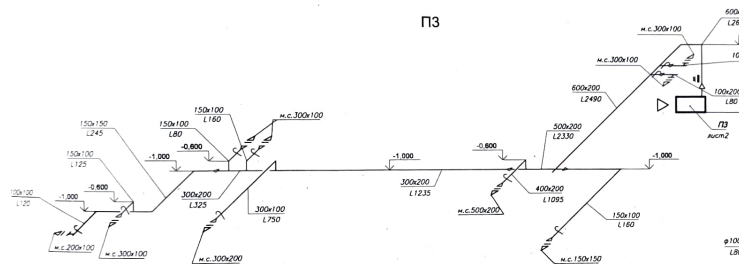


П6

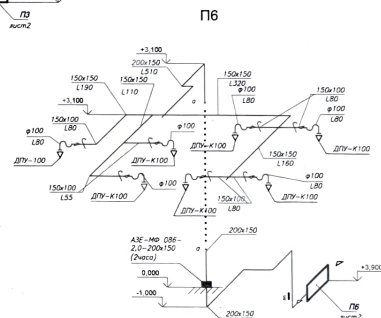

П7

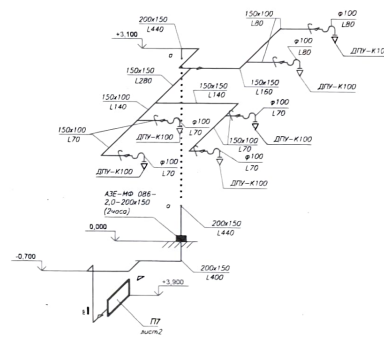

П5

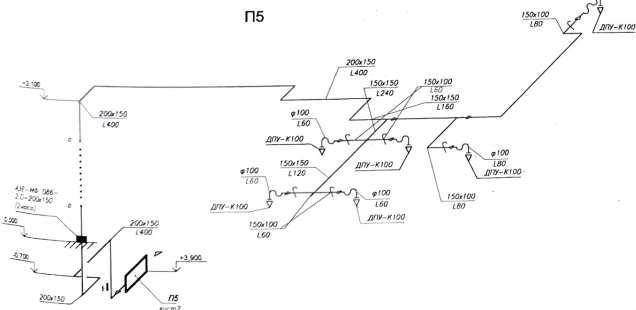

9/106.01 - ОВ

Многоэтажный жилой дом с подземным паркингом
по ул.Трактористов в г.Екатеринбурге

Многоэтажный жилой дом


Схемы систем
П1...П7

Стадия	Лист	Листов
Р	53	


ООО "АНТРАЦИТ"

Изм.	Кол.ч	Лист	Н.док	Подпись	Дата
Н/контр				Романов	
Проверил				Примакова	
Разраб				Курбачкая	


B2

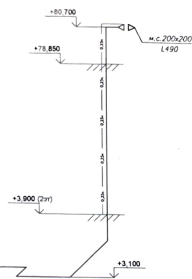


B22

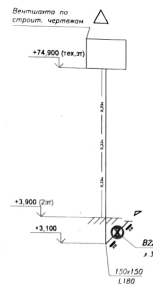


B23

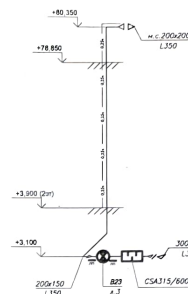


B25

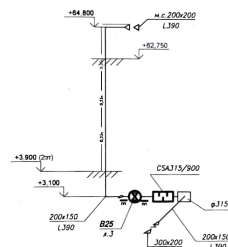

B24

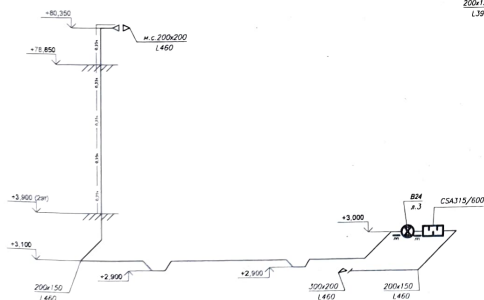



B3

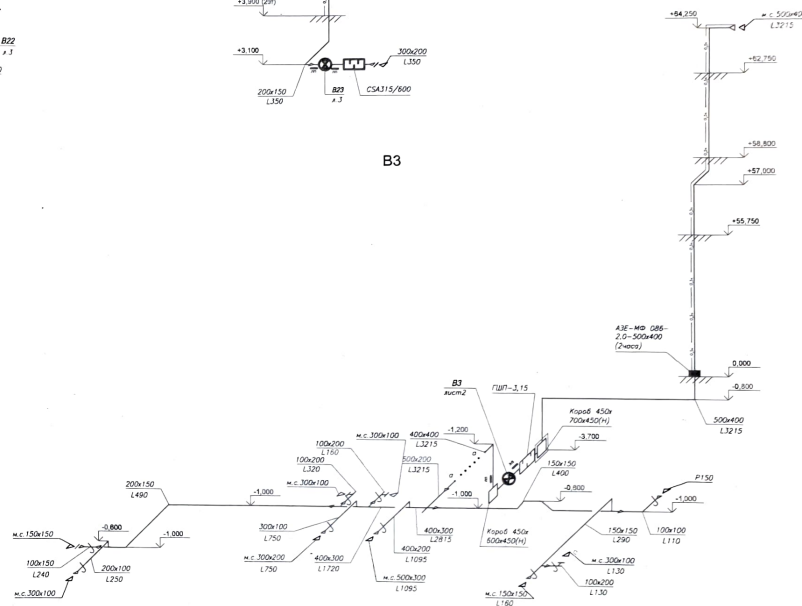


						9/106.01 - ОВ		
						Многоэтажный жилой дом с подземным паркингом по ул.Трактористов в г.Екатеринбурге		
Изм.	Кол.уч	Лист	Нлок	Подпись	Дата			
						Многоэтажный жилой дом		
Н/контр	Романов					Стадия	Лист	Листов
						Р	54	
Проверил	Примакова					Схемы систем B2,B3,B22...B25		
Разраб	Курбацкая							
						ООО "АНТРАЦИТ"		

BE26, B8, B12


Утепленная вентиляционная
по строительным чертежам

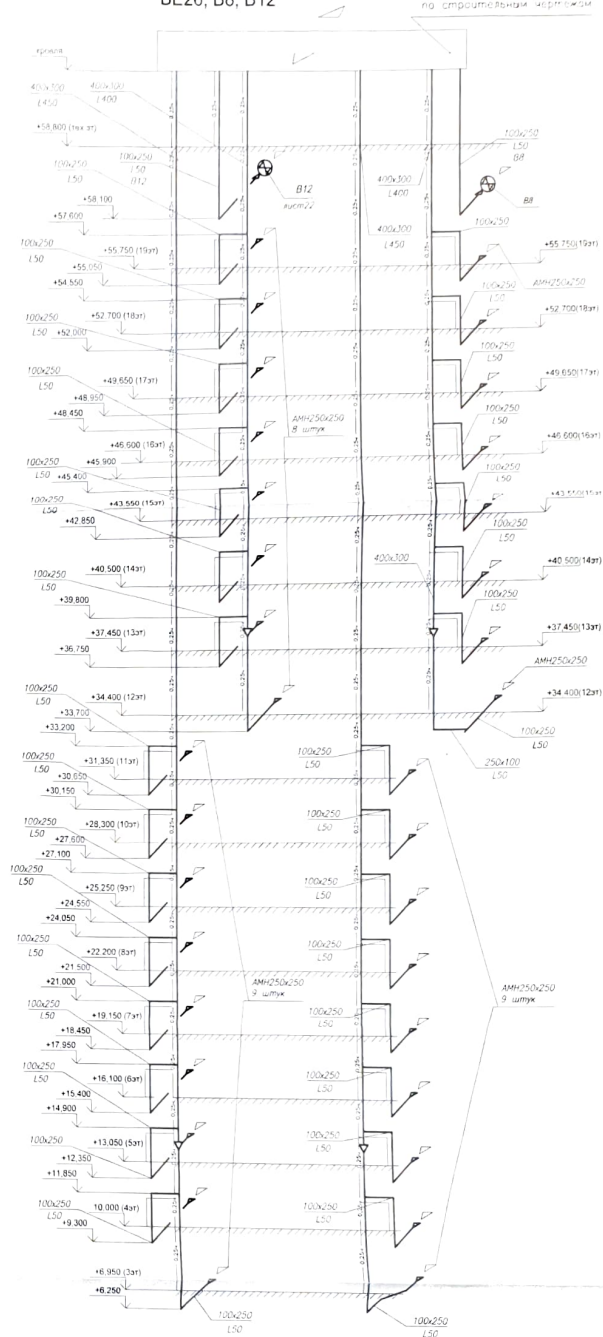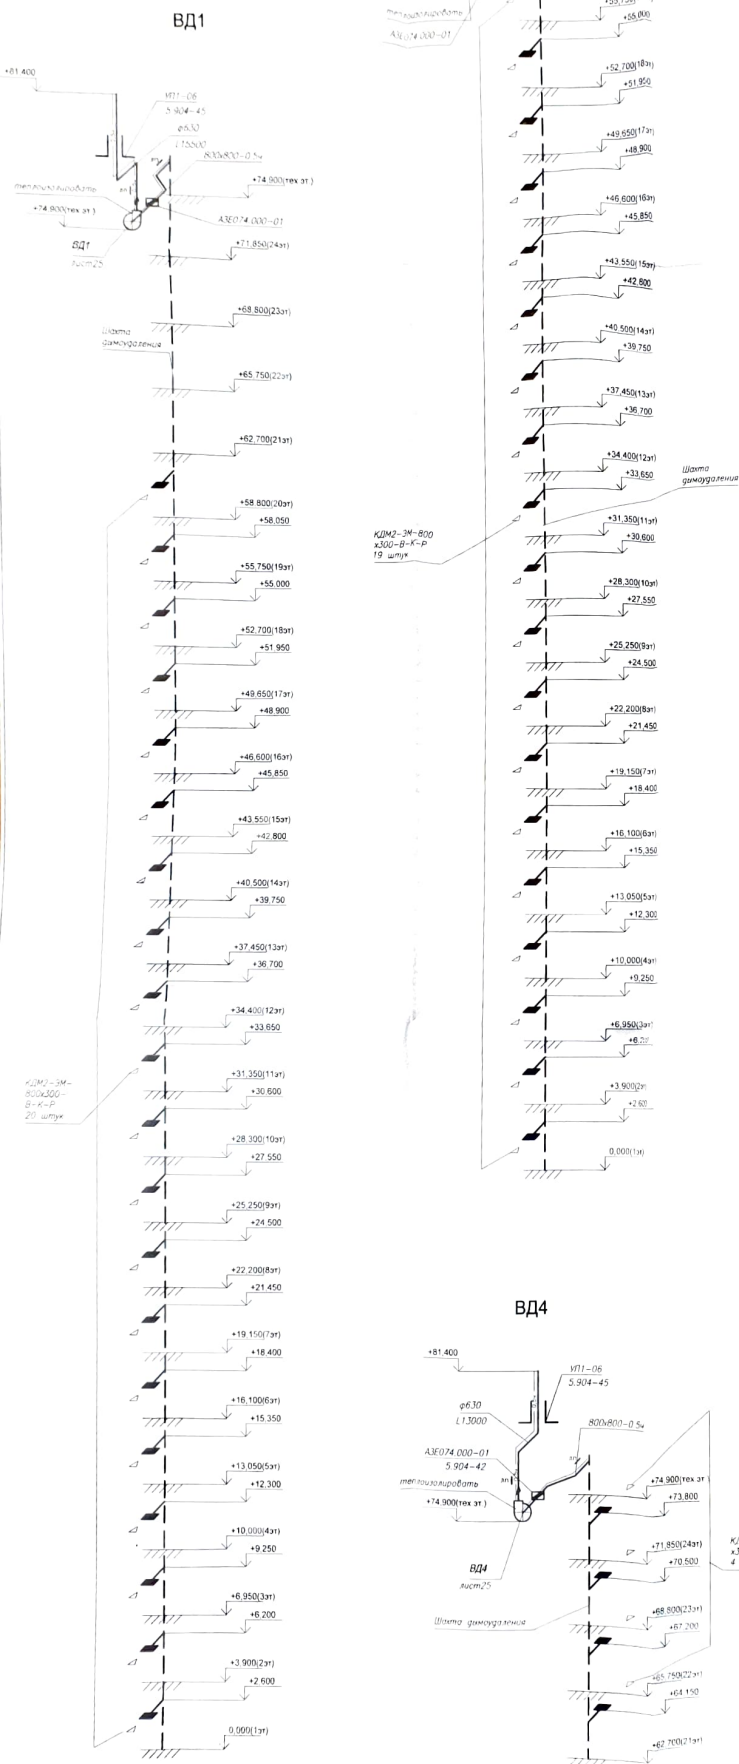[illegible]


BE2, B19

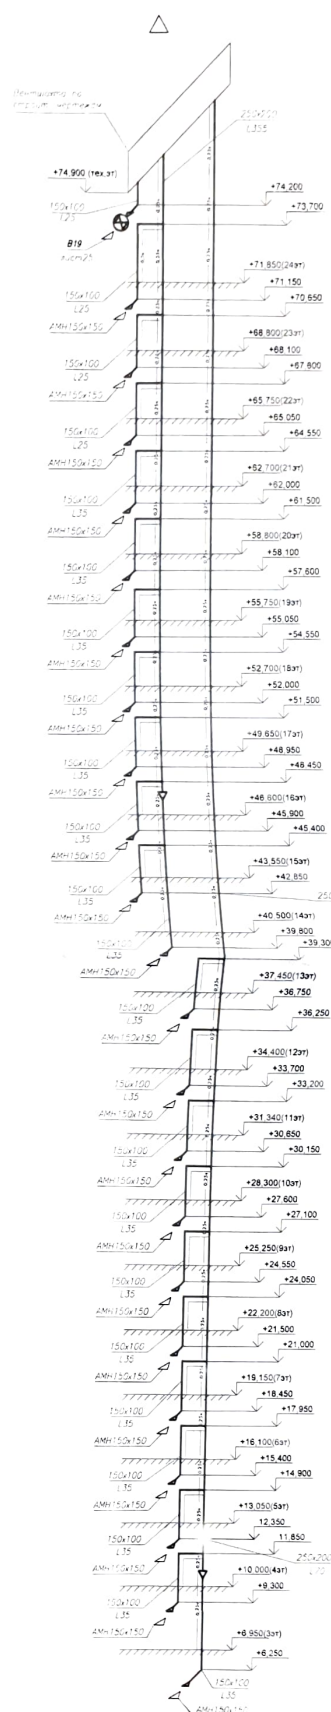[illegible]


BE4

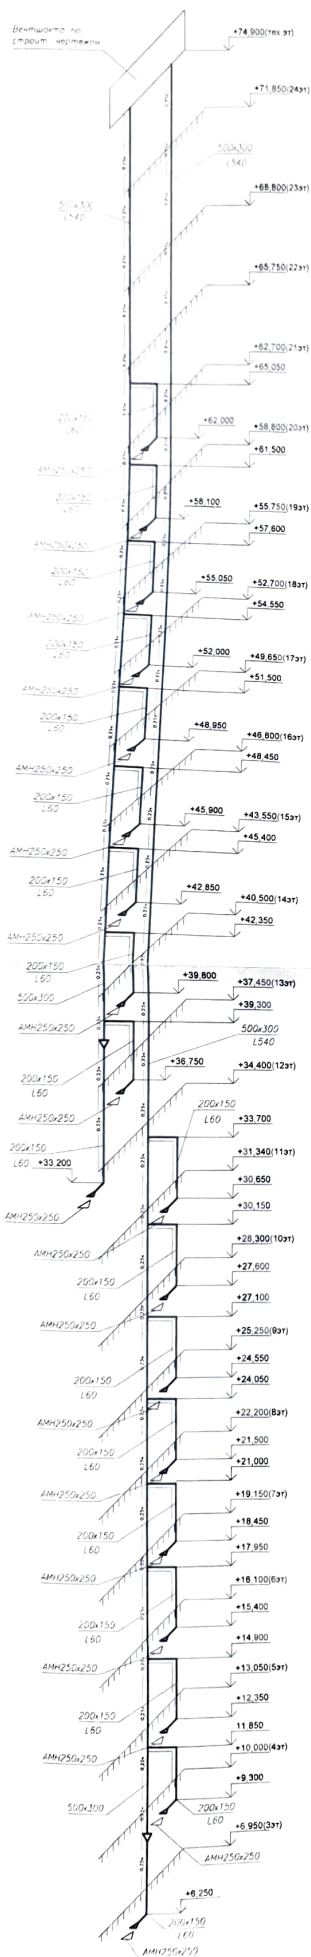

BE5

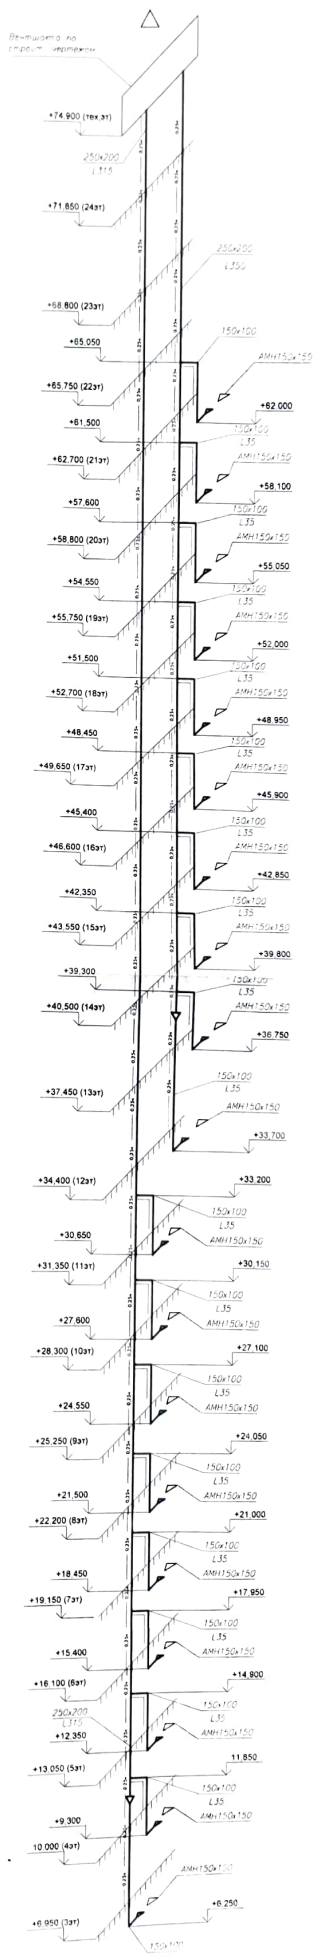


BE6, B15

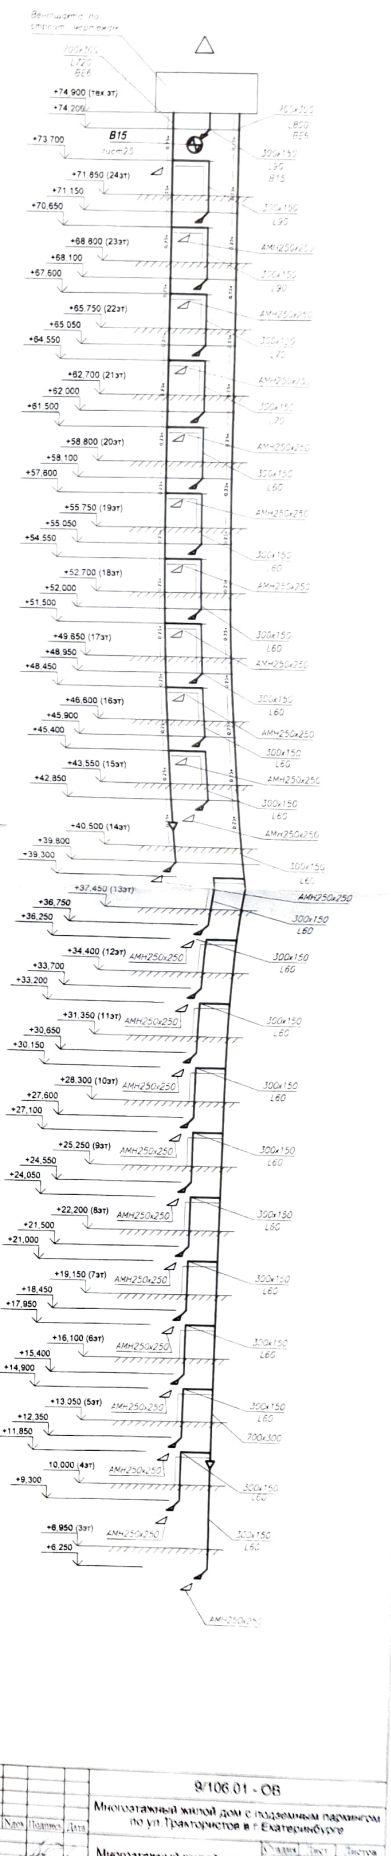


				8/106.01 - СБ			
				Многоэтажный жилой дом с подземным паркингом по ул. Трактористов в г. Екатеринбург			
Исполн.	Дизайн	Дет.пр.	Архитект.	Многоэтажный жилой дом	Этаж	Листов	
Проект	Дет.пр.	Архитект.	Архитект.	Самы.систем	Р	57	
Разреш.	Архитект.	Архитект.	Архитект.	BE4, BE6, B15	ООО "АНТРАПИТ"		


BE7, B17, B20

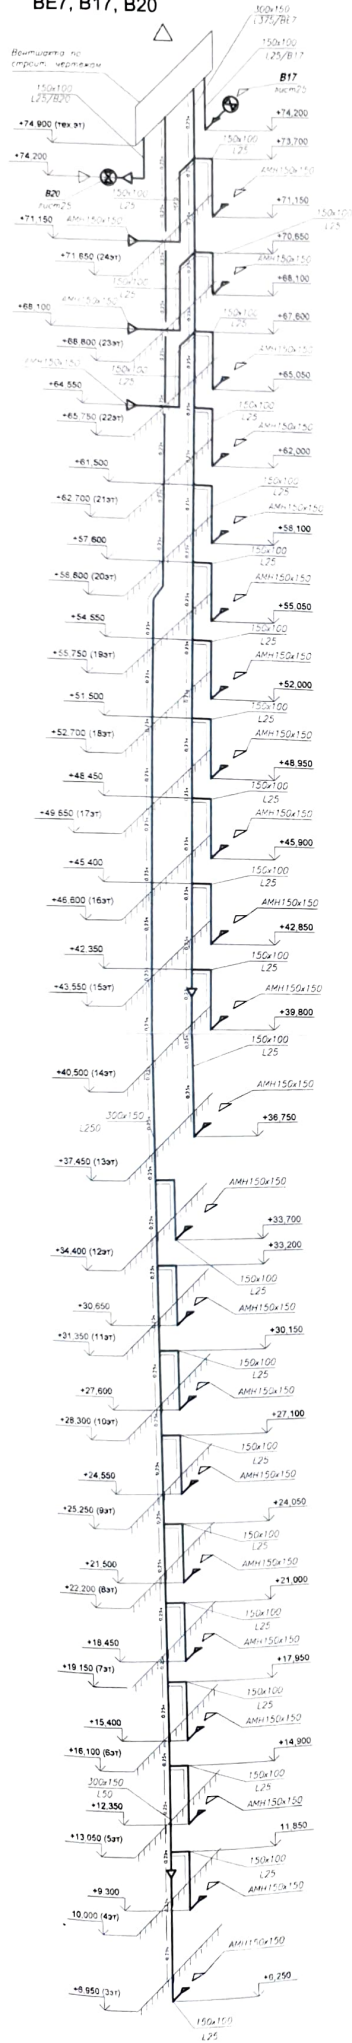

BE8

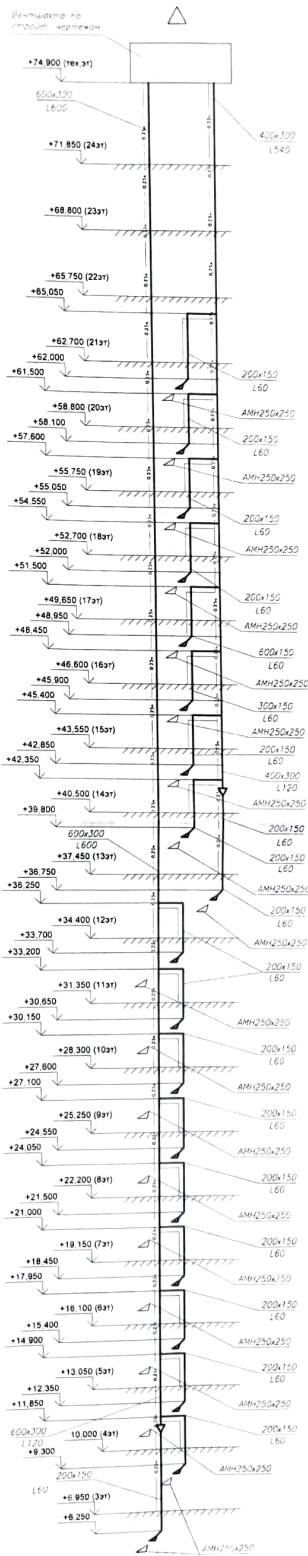


BE9, B18


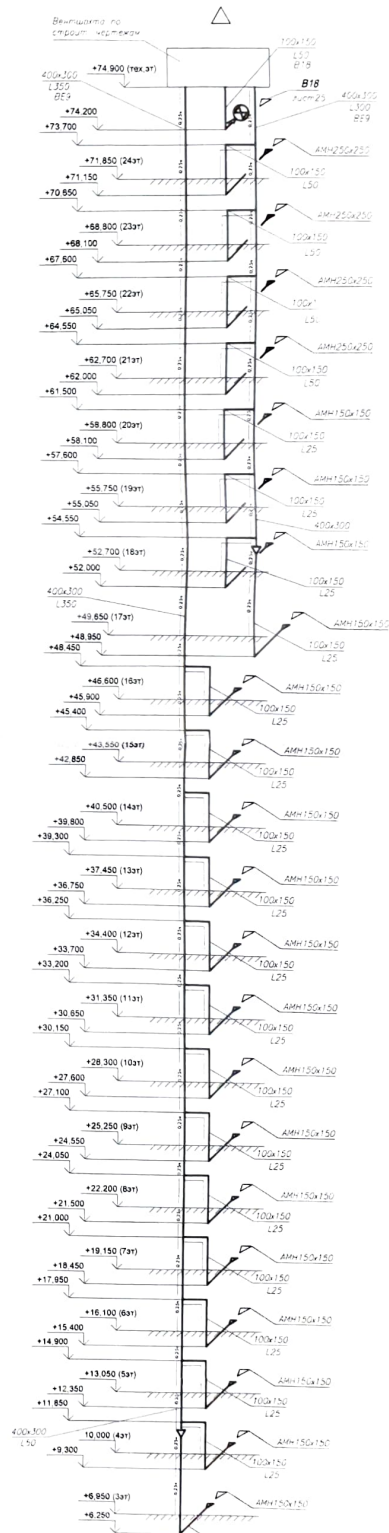


9/106.01 - СБ			
Многоэтажный жилой дом с подземным паркингом по ул. Трактористов в г. Екатеринбург			
Изм.	Дата	Лист	Всего
1	2020.01.10	1	1
Исполн.	Проверен.	Утвержден.	Согласован.
П.И.И.	П.И.И.	П.И.И.	П.И.И.
Многоэтажный жилой дом			
Схема систем			
10 * BE9, B17, B20			
ООО "АИТРАСТ"			

BE10

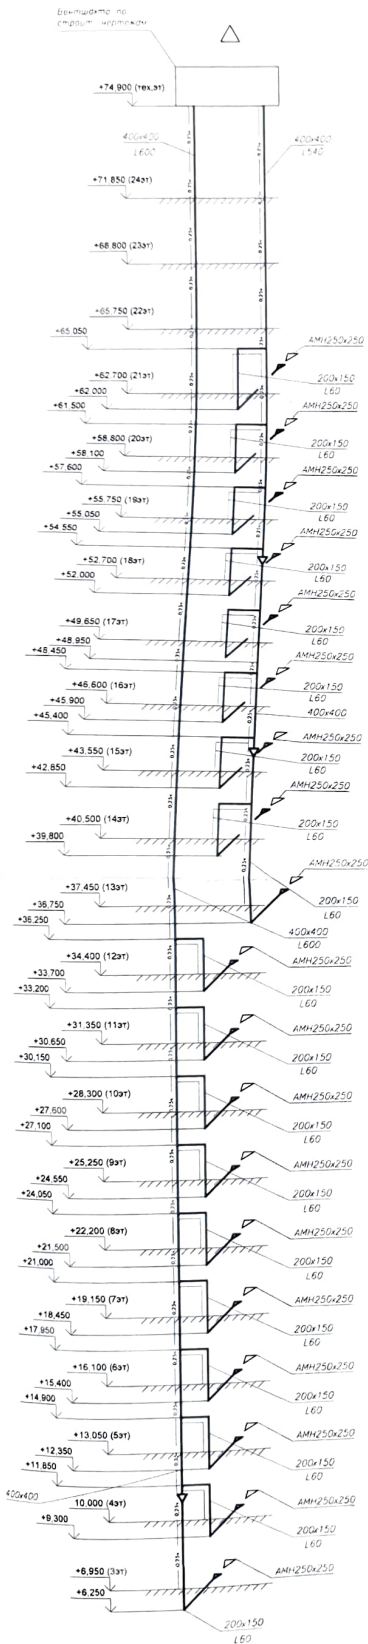


BE11, BE23, B21

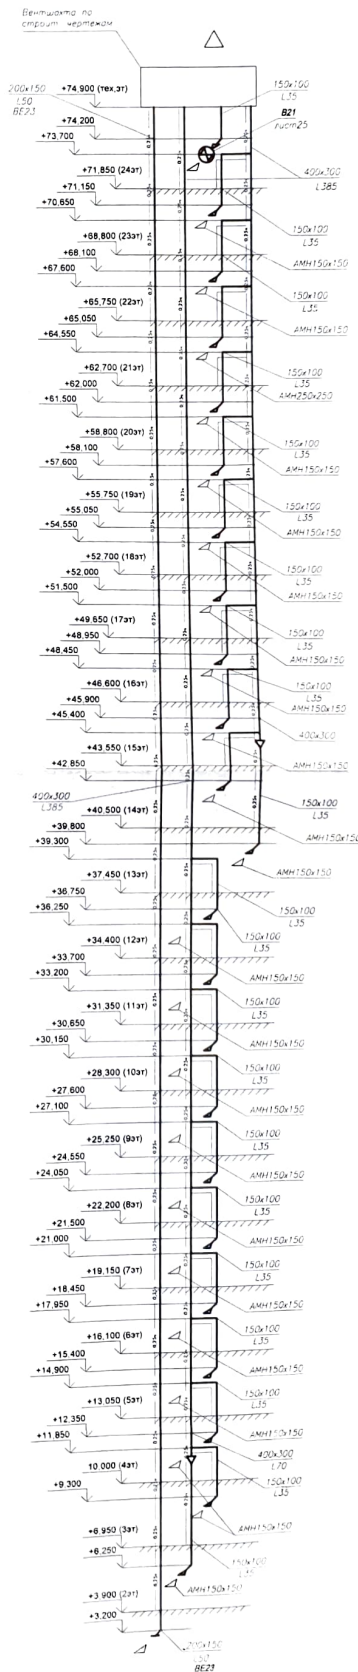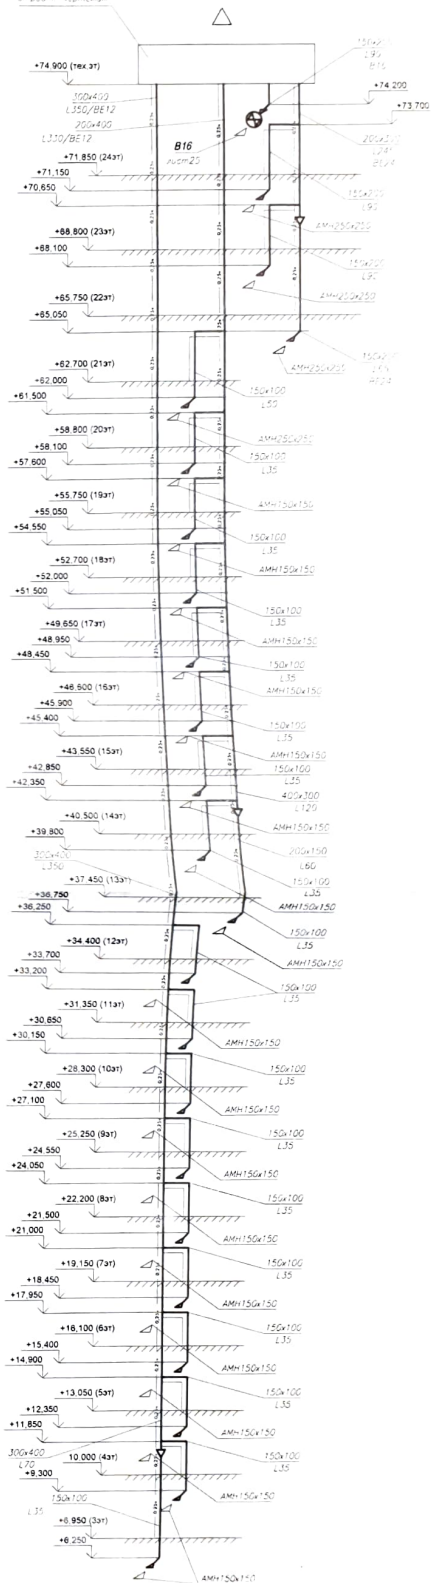
Вентиль по
строит. чертежам

9-106/01-08			
Многоэтажный жилой дом с подземным гаражом по ул. Троицкой в г. Екатеринбург			
Исполн.	Проектант	Сектор	Тема
Исполн.	Проектант	Сектор	Тема
Проектант	Проектант	Сектор	Тема
Многоэтажный жилой дом		Р	Х
Составление: BE10, BE11, BE12, BE24, B16, B21		1:100	


BE13, BE28, B7

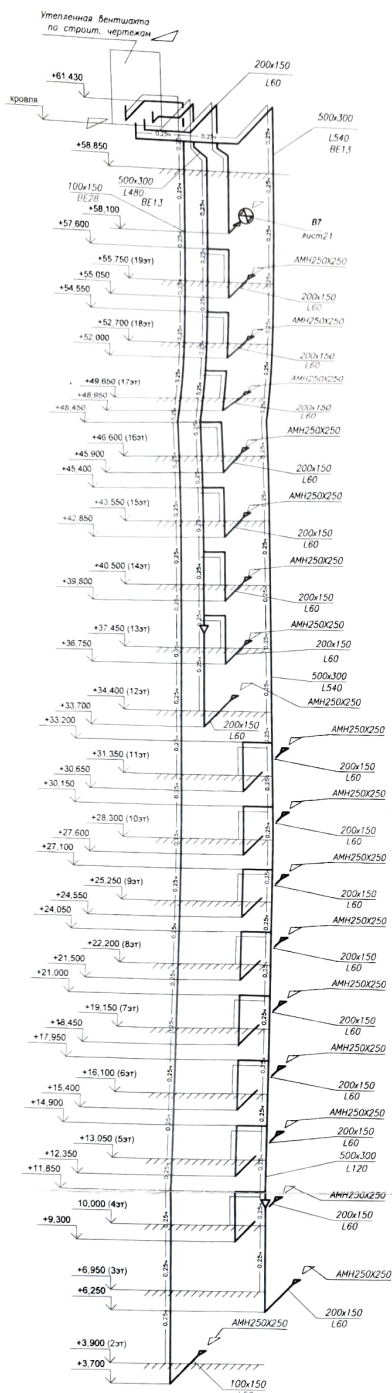

BE14, B9

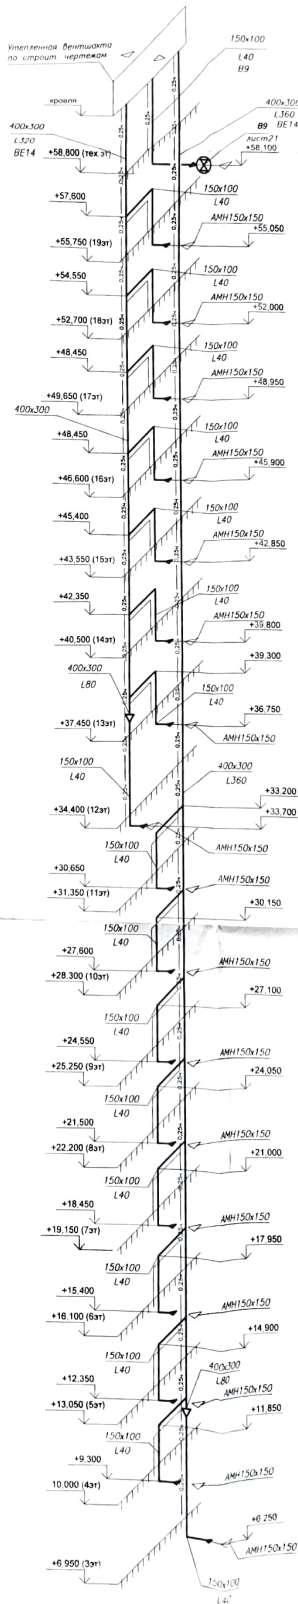


BE15, BE27, B4

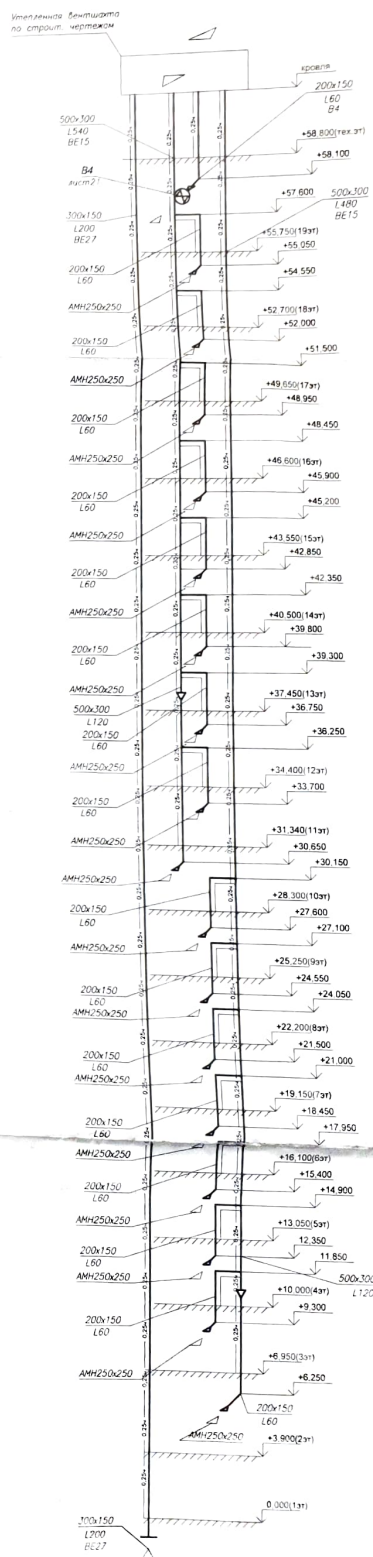


Исполнитель	М.И.И.
Проверенный	М.И.И.
Утвержденный	М.И.И.
Дата	10.11.11
Лист	1
Всего листов	1
Масштаб	1:1
Содержание	Утепленная Вентиляция по стропил чертёжам


BE16, B5

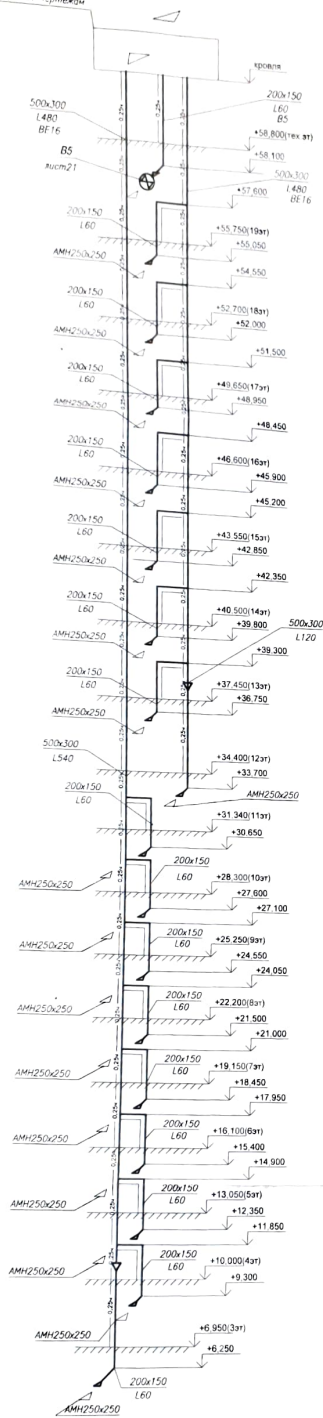Угловая балка
по строп. чертежам

BE17, B10

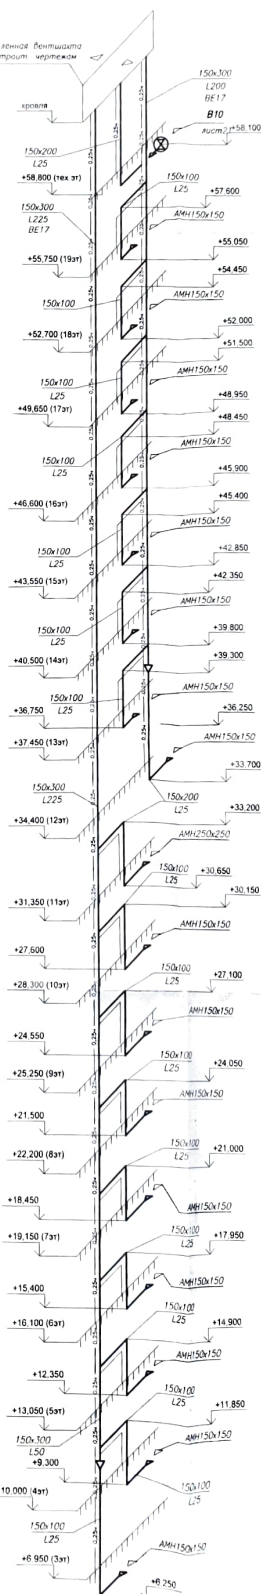Угловая балка
по строп. чертежам


BE18, B6

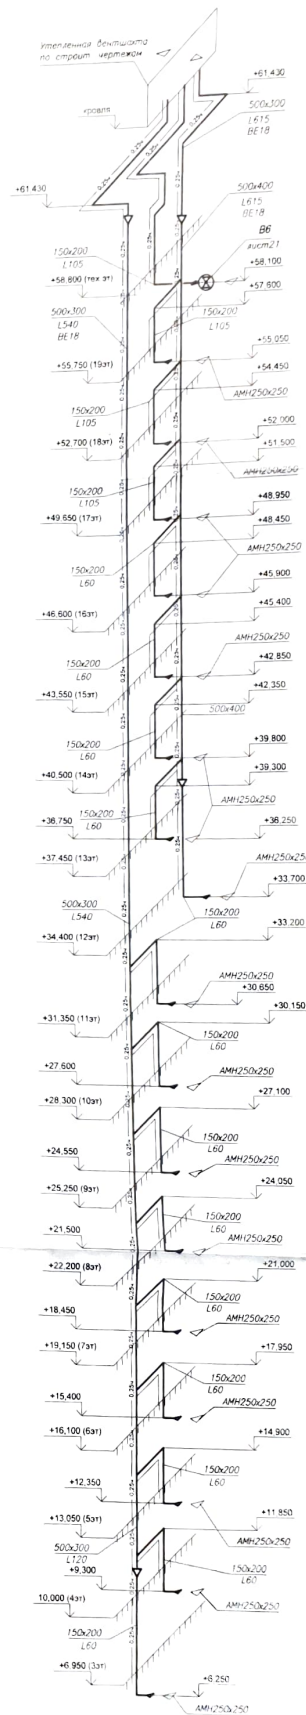Угловая балка
по строп. чертежам


		8-106.01 - 03	
Изм.	№	Дат.	Исполн.
1	1	10.11.11	В.И.И.
2	2	10.11.11	В.И.И.
3	3	10.11.11	В.И.И.
100	100	10.11.11	В.И.И.

Схема магистральных трубопроводов систем отопления.


Система №1.

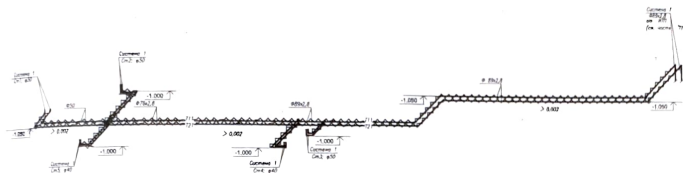


Система №1а.

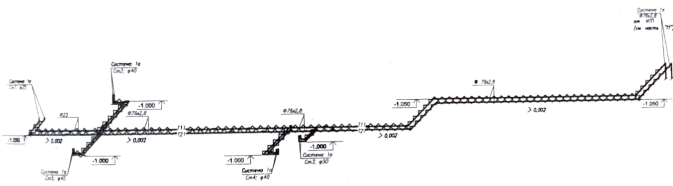


Система №6.

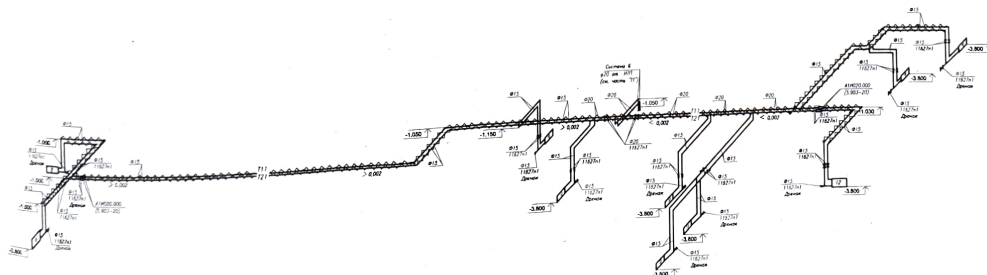

Система №2.

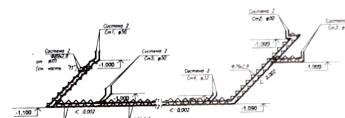

Система №2а.

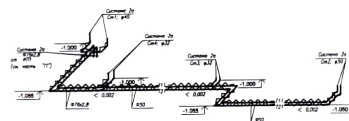

						9/106.01 - ОБ
						Многоэтажный жилой дом с подземным паркингом по ул.Трактористов в г.Екатеринбурге
Им.	Кол-во	Лист	№док	Подпись	Дата	Страниц
						Листов
№контр	Романов	10.07				Р 63
Проверил	Примакова	10.07				Схема магистральных трубопроводов систем отопления
Разработ	Курбачко	10.07				1,1а,2,2а, и система в.
						ООО "АНТРАЦИТ"





Ст.№1

Ст.№2

Ст.№3

Ст.№4




Ст.№5

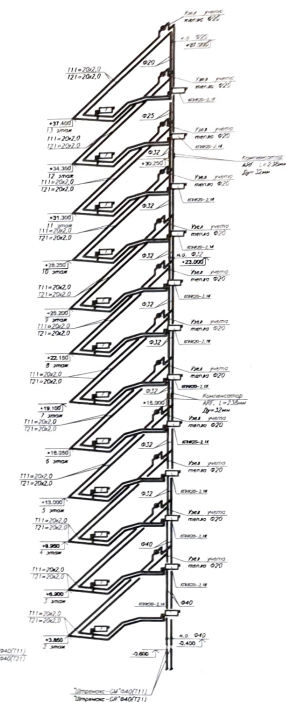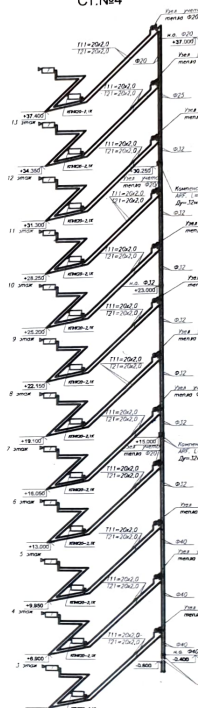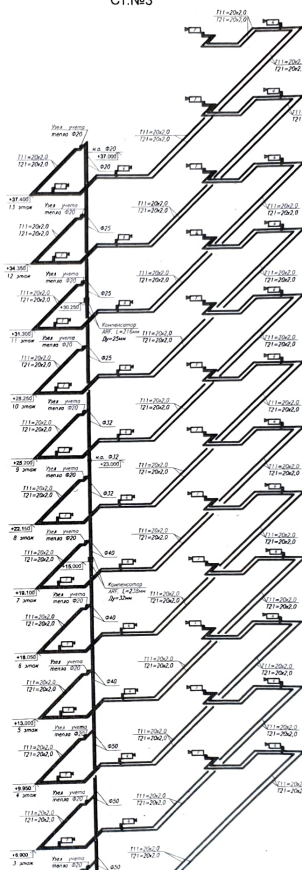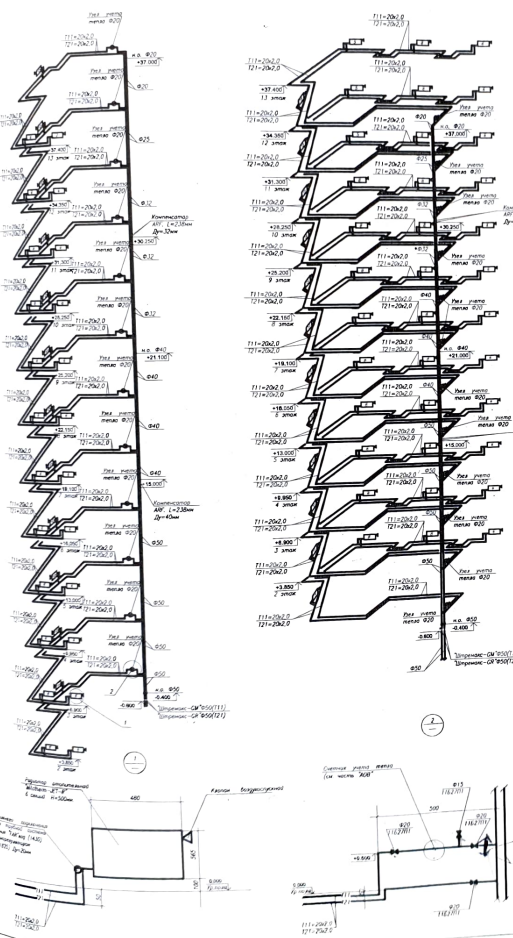

				9/106.01 - ОВ			
				Многоэтажный жилой дом с подземным паркингом по ул.Трактористов в г.Екатеринбурге			
Изм.	Кол.уч.	Лист	Надк.	Подпись	Дата		
И.Констр.	Романов			10.07		Многоэтажный жилой дом	Стация Лист
Проверка	Гришкова			10.07		Р	64
Разраб	Курбачко			10.07		Схема системы отопления Система №1	
						ООО "АНТРАЦИТ"	

Ст.№1


Ст.№2

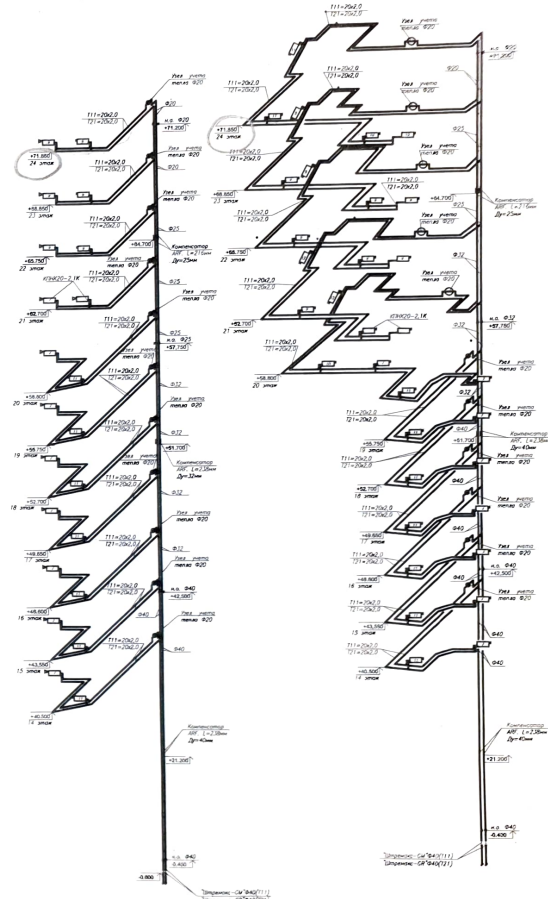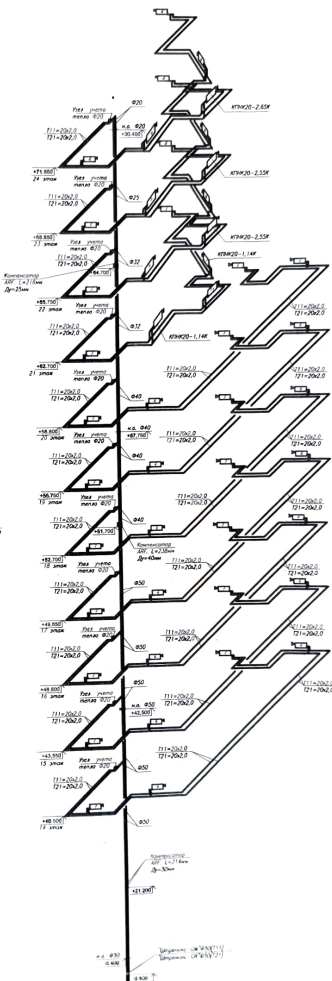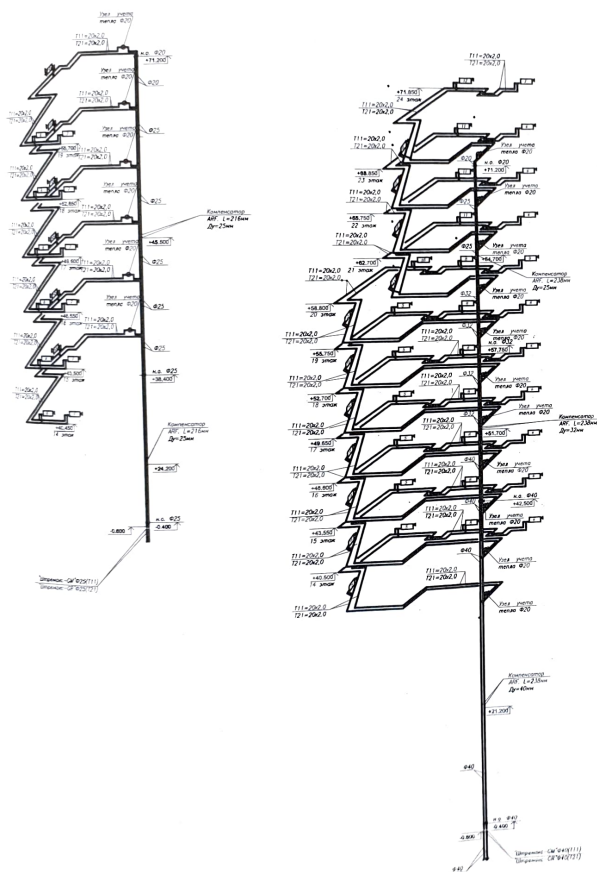


9/106.01 - ОВ				
Многоэтажный жилой дом с подземным паркингом по ул.Трактористов в г.Екатеринбурге				
Изм.	Кол.	Лист	Наим.	Подпись
Н.Контр.	Романов	10.0		
Проектир.	Романов	10.0		
Разраб.	Курбачков	10.0		
Многоэтажный жилой дом			Сталь	Лист
Схема системы отопления Система №1а			р	65
			ООО "АНТРАЦИТ"	

Схема системы отопления №2

СТ.№1

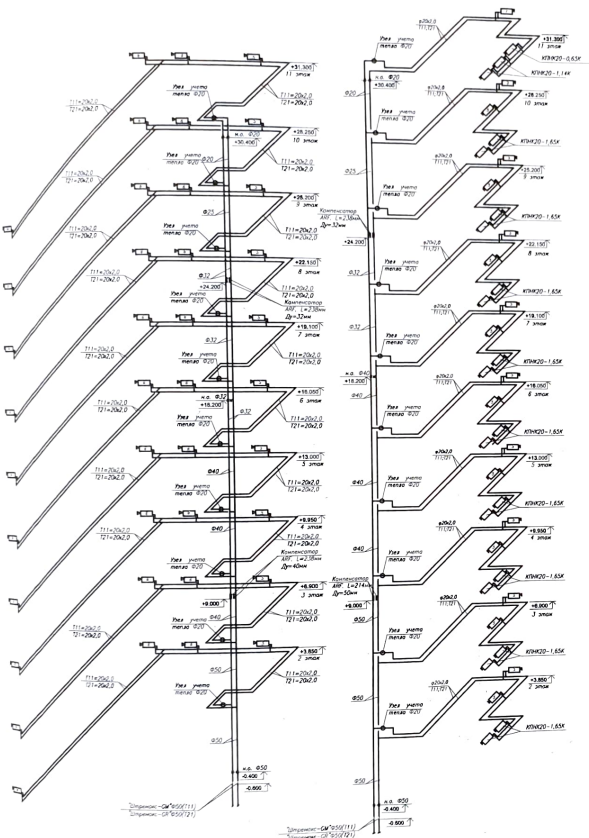


CT.No2

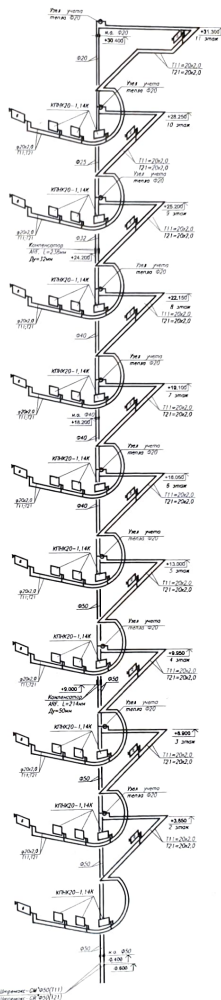


CT. №3

Ст.№4

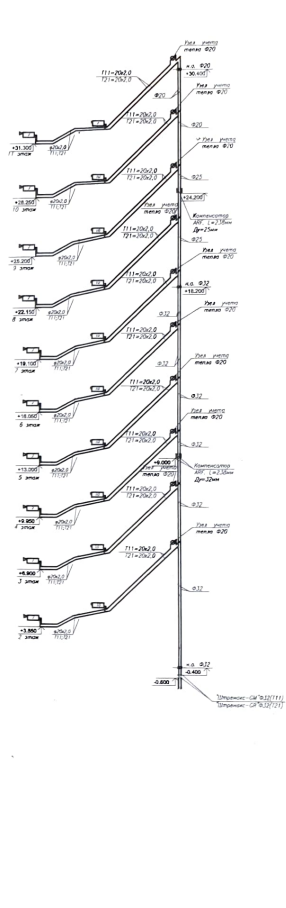


CT.N25

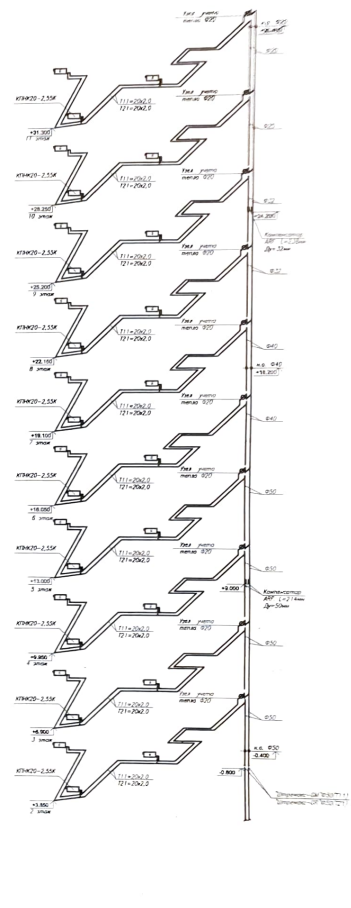


						9/106,01 - ОБ		
						Многоэтажный жилой дом с подземным паркингом по ул.Трактористов в г.Екатеринбурге		
Изм.	Кол-во	Лист	Наок	Подпись	Дата			
						Многоэтажный жилой дом		
						Страниц	Лист	Листов
Идентификатор						Р	66	
						Схема системы отопления Система №2		
Проверка						ООО "АНТРАЦИТ"		
Разработ								

Схема системы отопления №2а


СТ.№1

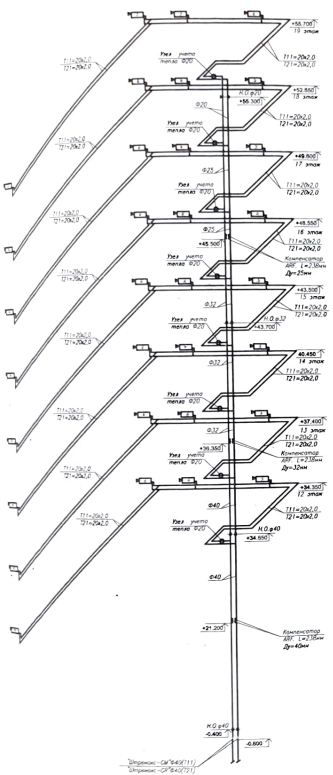


CT.No2

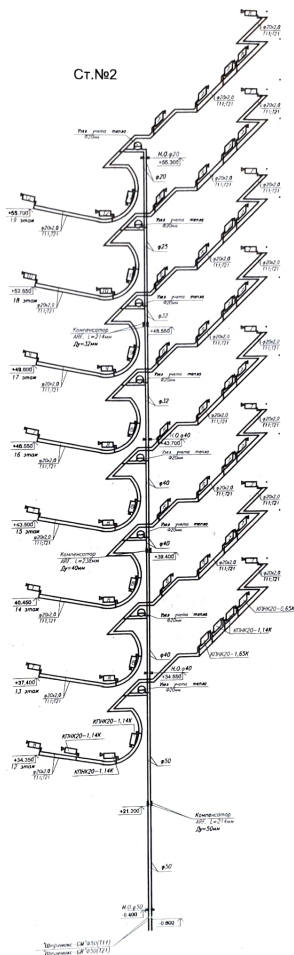

CT.№3

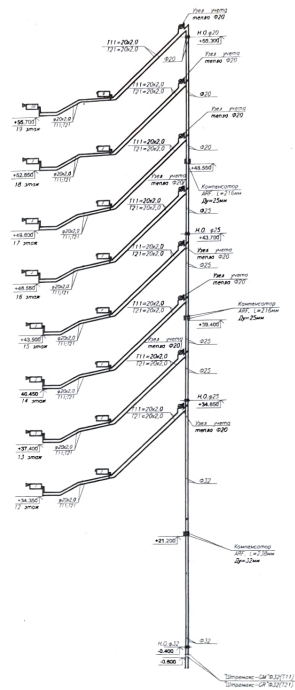

CT. №24

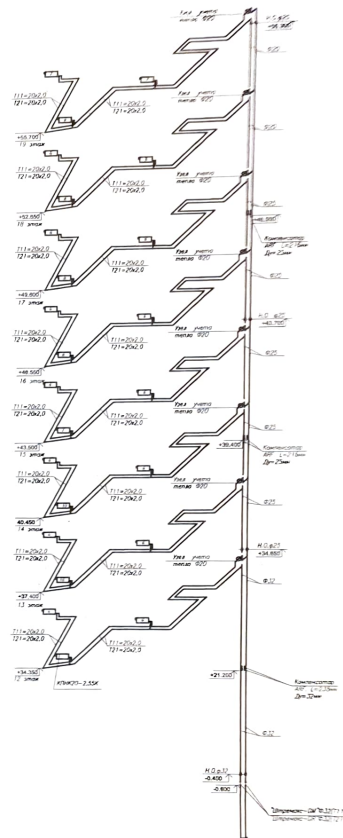

						9/106.01 - ОВ		
Изм.	Внес	Лист	Накл	Подпись	Дата	Многоэтажный жилой дом с подземным паркингом по ул.Трактористов в г.Екатеринбурге		
Исполн.	Романов			10.07	Многоэтажный жилой дом			Страницы Р 67
Проверил	Примаков			10.07	Схема системы отопления Система №2а			ООО "АНТРАЦИТ"
Разработ	Курбачко			10.07				

Схема системы теплоснабжения П2-П7.



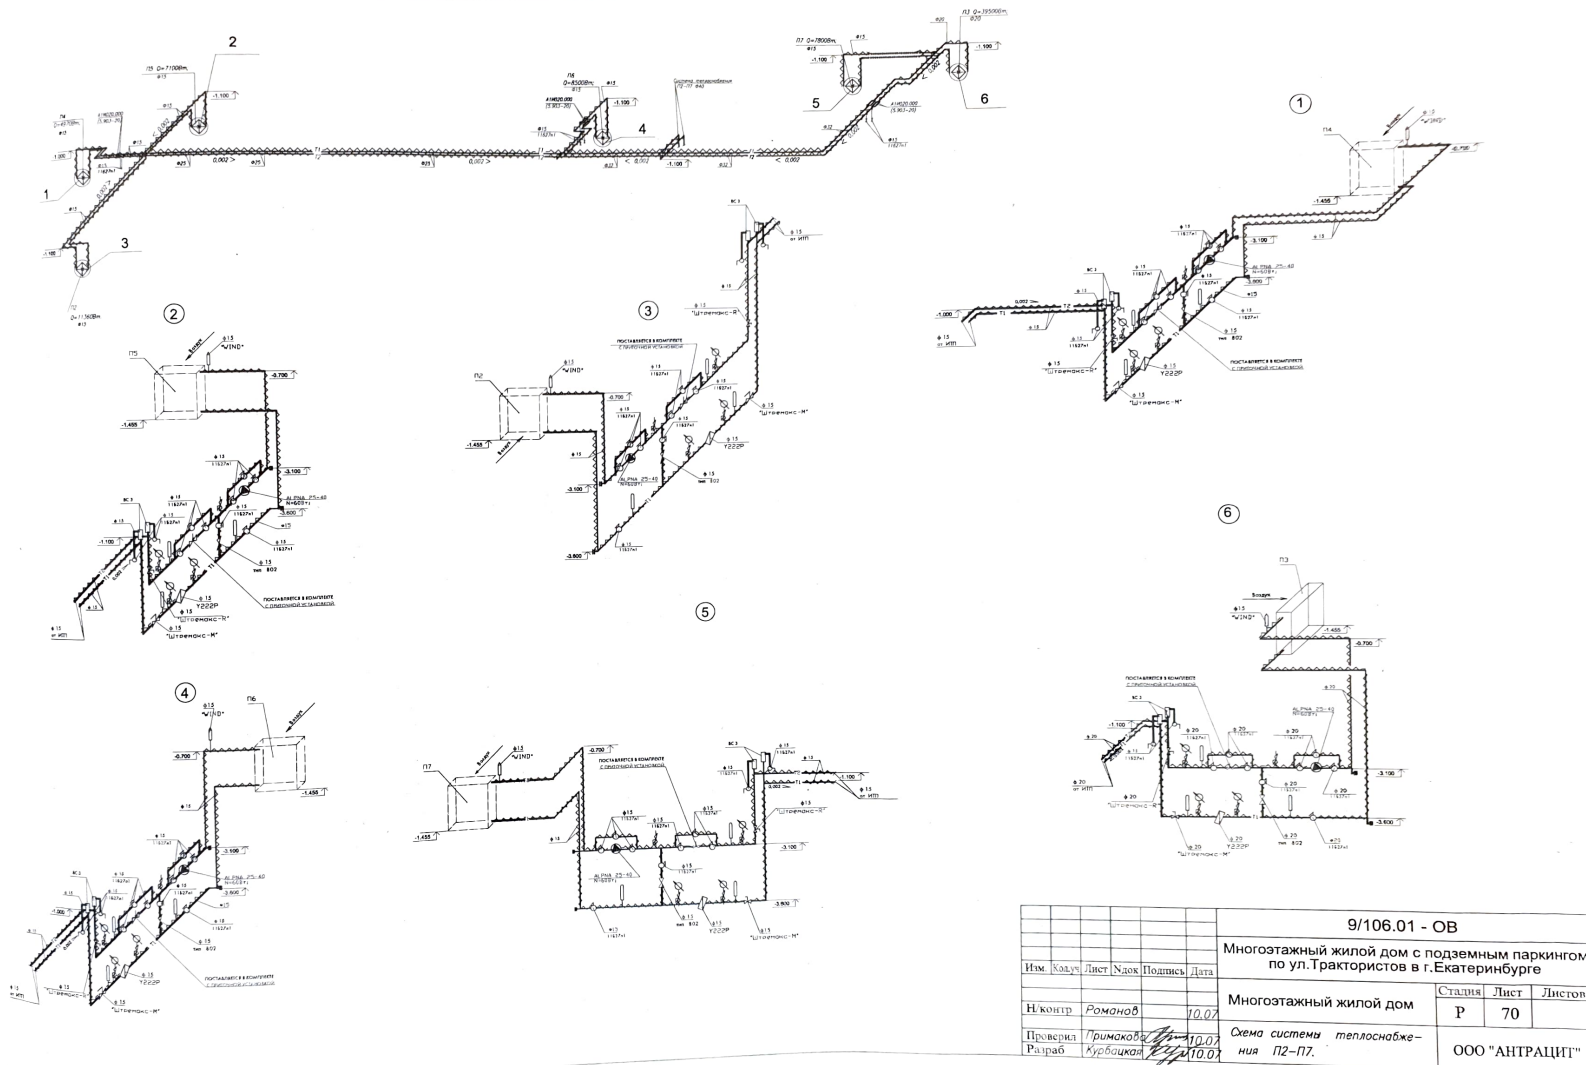


Схема магистральных трубопроводов системы отопления №3.

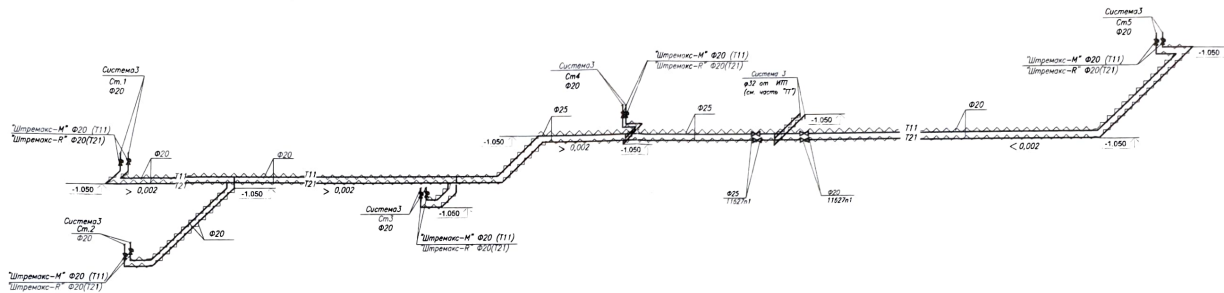


Система №3.

Ст.№1 (офис 1)

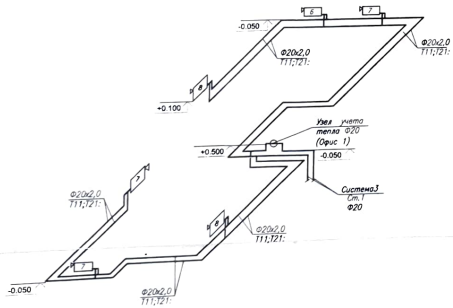


Система №3.

Ст.№2 (офис 2)

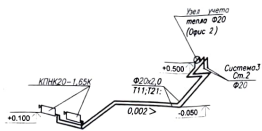


Система №3.


Ст.№4 (офис 4)

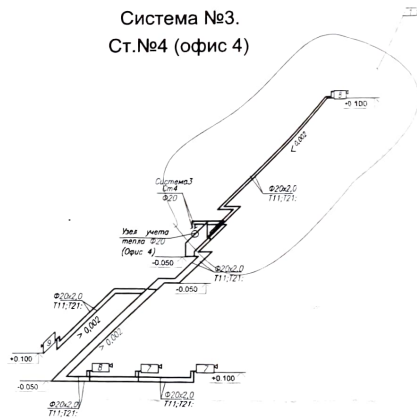

Система №3.
Ст.№5 (офис 5)

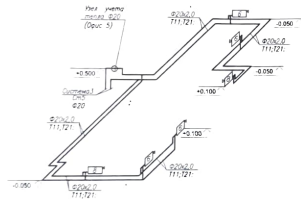

Система №3.
Ст.№3 (офис 3)

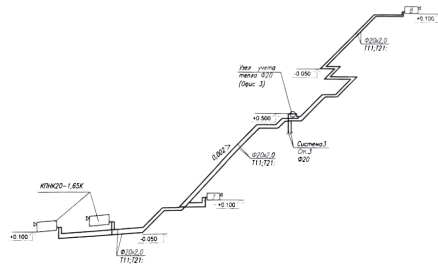

						9/106.01 - ОВ				
1	1	-	10.11	Курбас	11.11	Многоэтажный жилой дом с подземным паркингом по ул.Трактористов в г.Екатеринбурге				
Изм.	Кол.уч	Лист	Ндок	Подпись	Дата	Многоэтажный жилой дом Корректировка		Стация	Лист	Листов
								Р	68	
Н/контр	Романов			10.07	Схема системы отопления 3 (офис)		ООО "АНТРАЦИТ"			
Проверил	Примакова			10.07						
Разраб	Курбацкая			10.07						

Схема системы отопления 5.

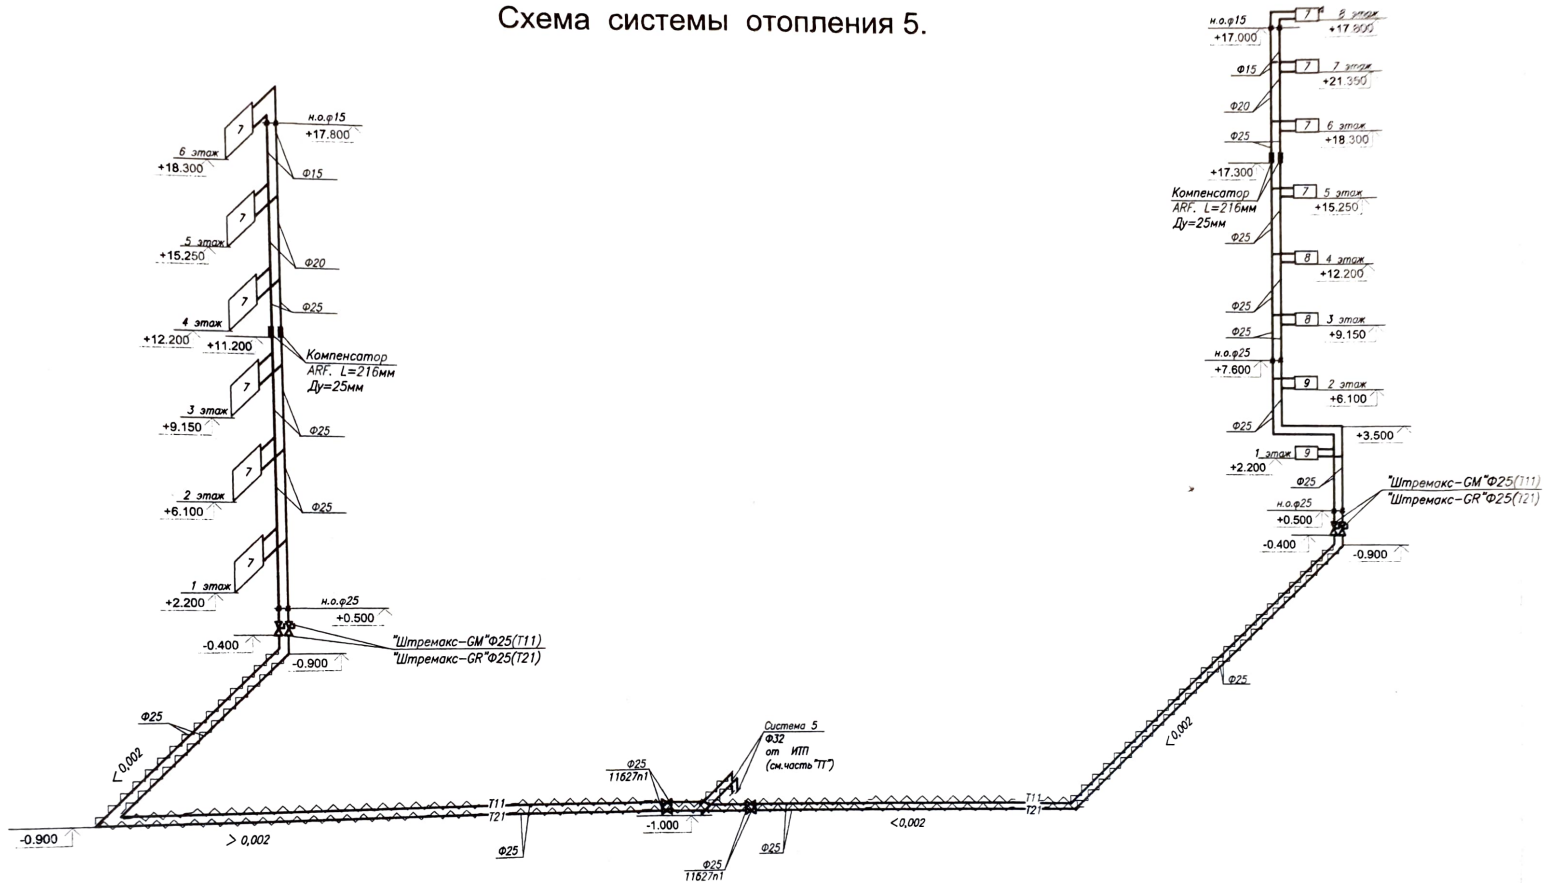


Схема системы отопления 7.

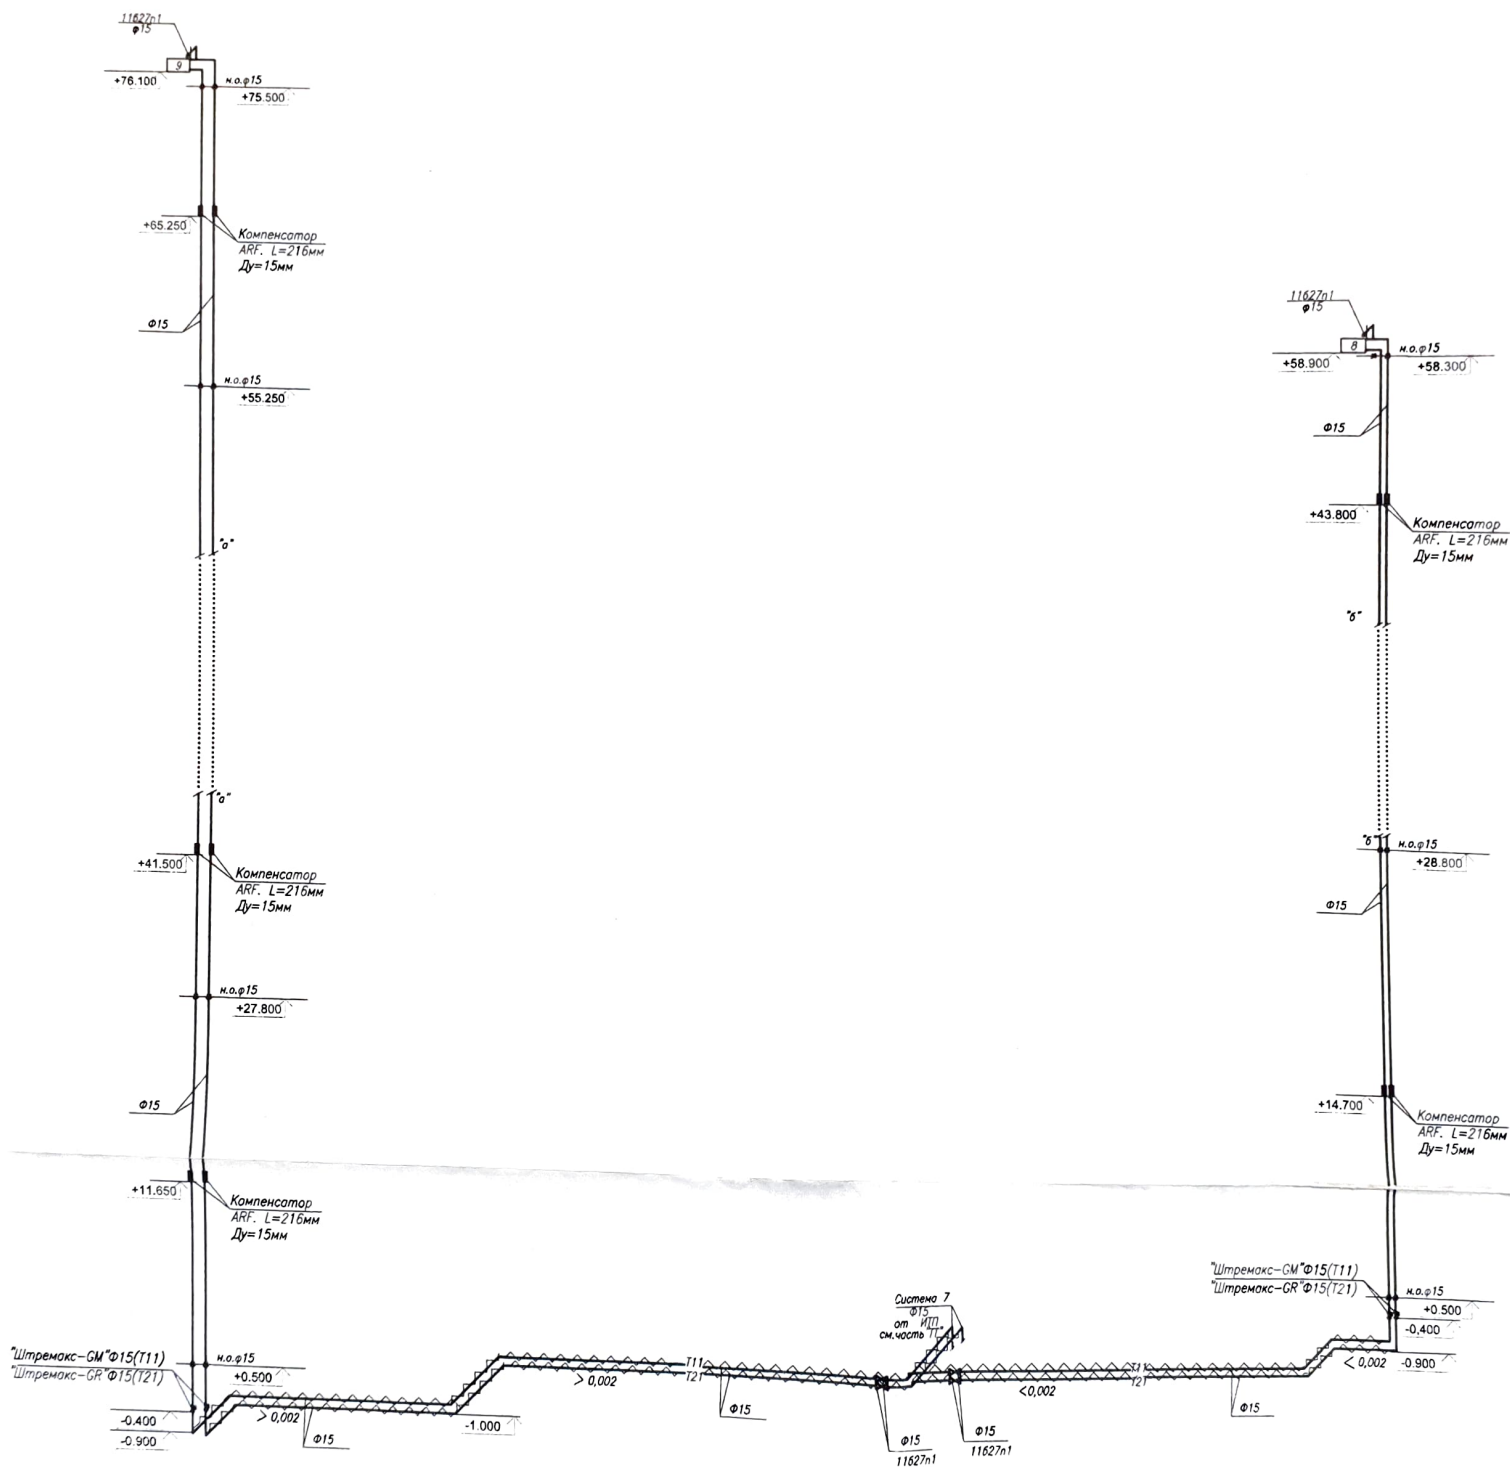


Схема системы отопления 4.




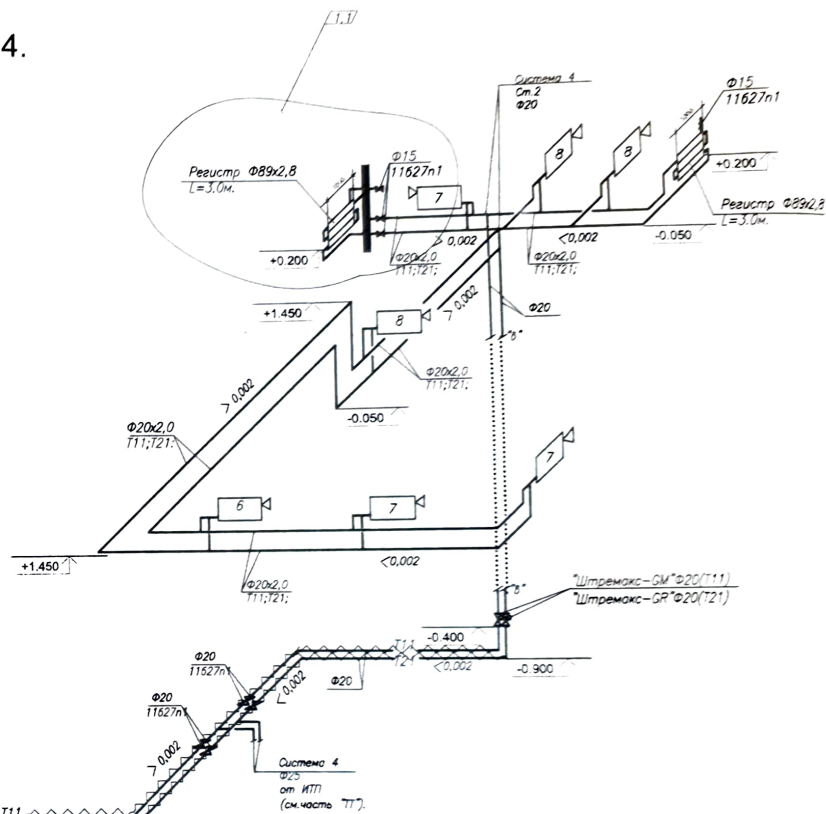



Схема системы отопления офисов.

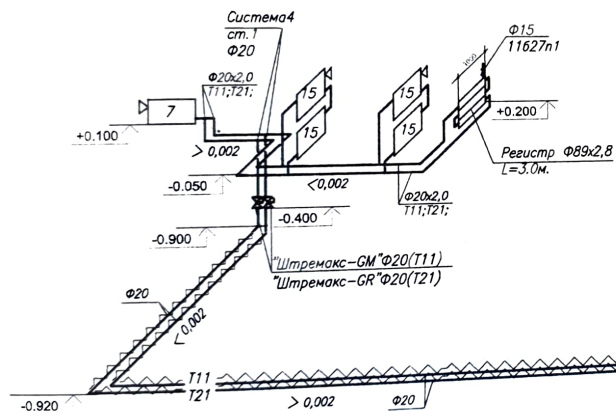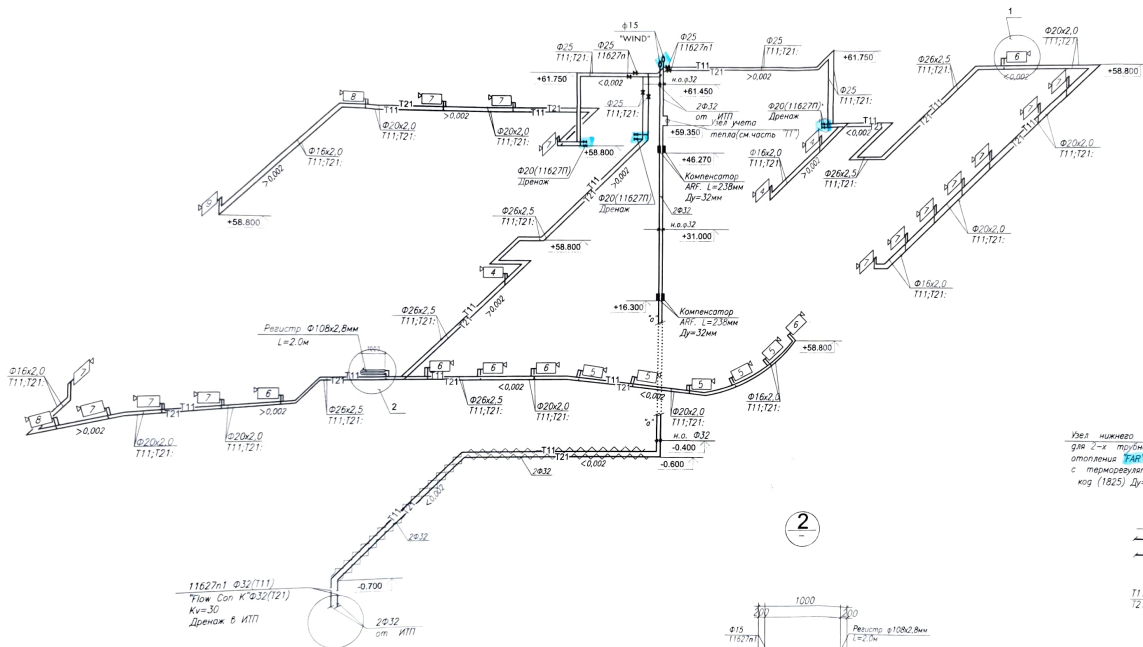

Примечание:
Учет тепла в помещении ИТП.

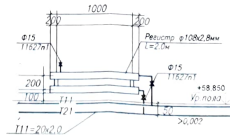

1

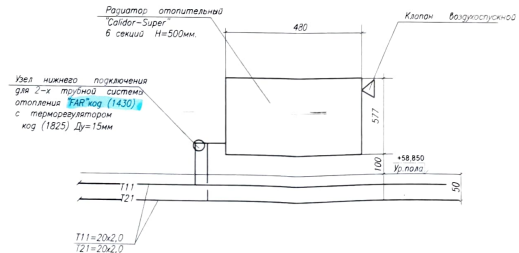

9/106.01 - ОВ.					
Изм.	Лист	Нач.	Дата	Многоэтажный жилой дом с подземным паркингом по ул. Трактористов в г. Екатеринбург	
И. контр.	Романов	11.11		Многоэтажный жилой дом. Корректировка	Станция Лист Листов Р 72
Проектировщик	Куликов	11.11		Схема системы отопления офиса (20 этаж)	ООО "АНТРАЦИТ"
Разработчик	Куликов	11.11			